


Województwo: podlaskie
 Powiat: wysokomazowiecki
 Gmina: Ciechanowiec
 Obręb: Ciechanowiec
 Nr ark. mapy

Nr ks. zam. GN, 6621, 307, 2021
 Ciechanowiec dn. 22-01-2021

SZKIC ZAGOSPODAROWANIA TERENU SKALA 1:1000

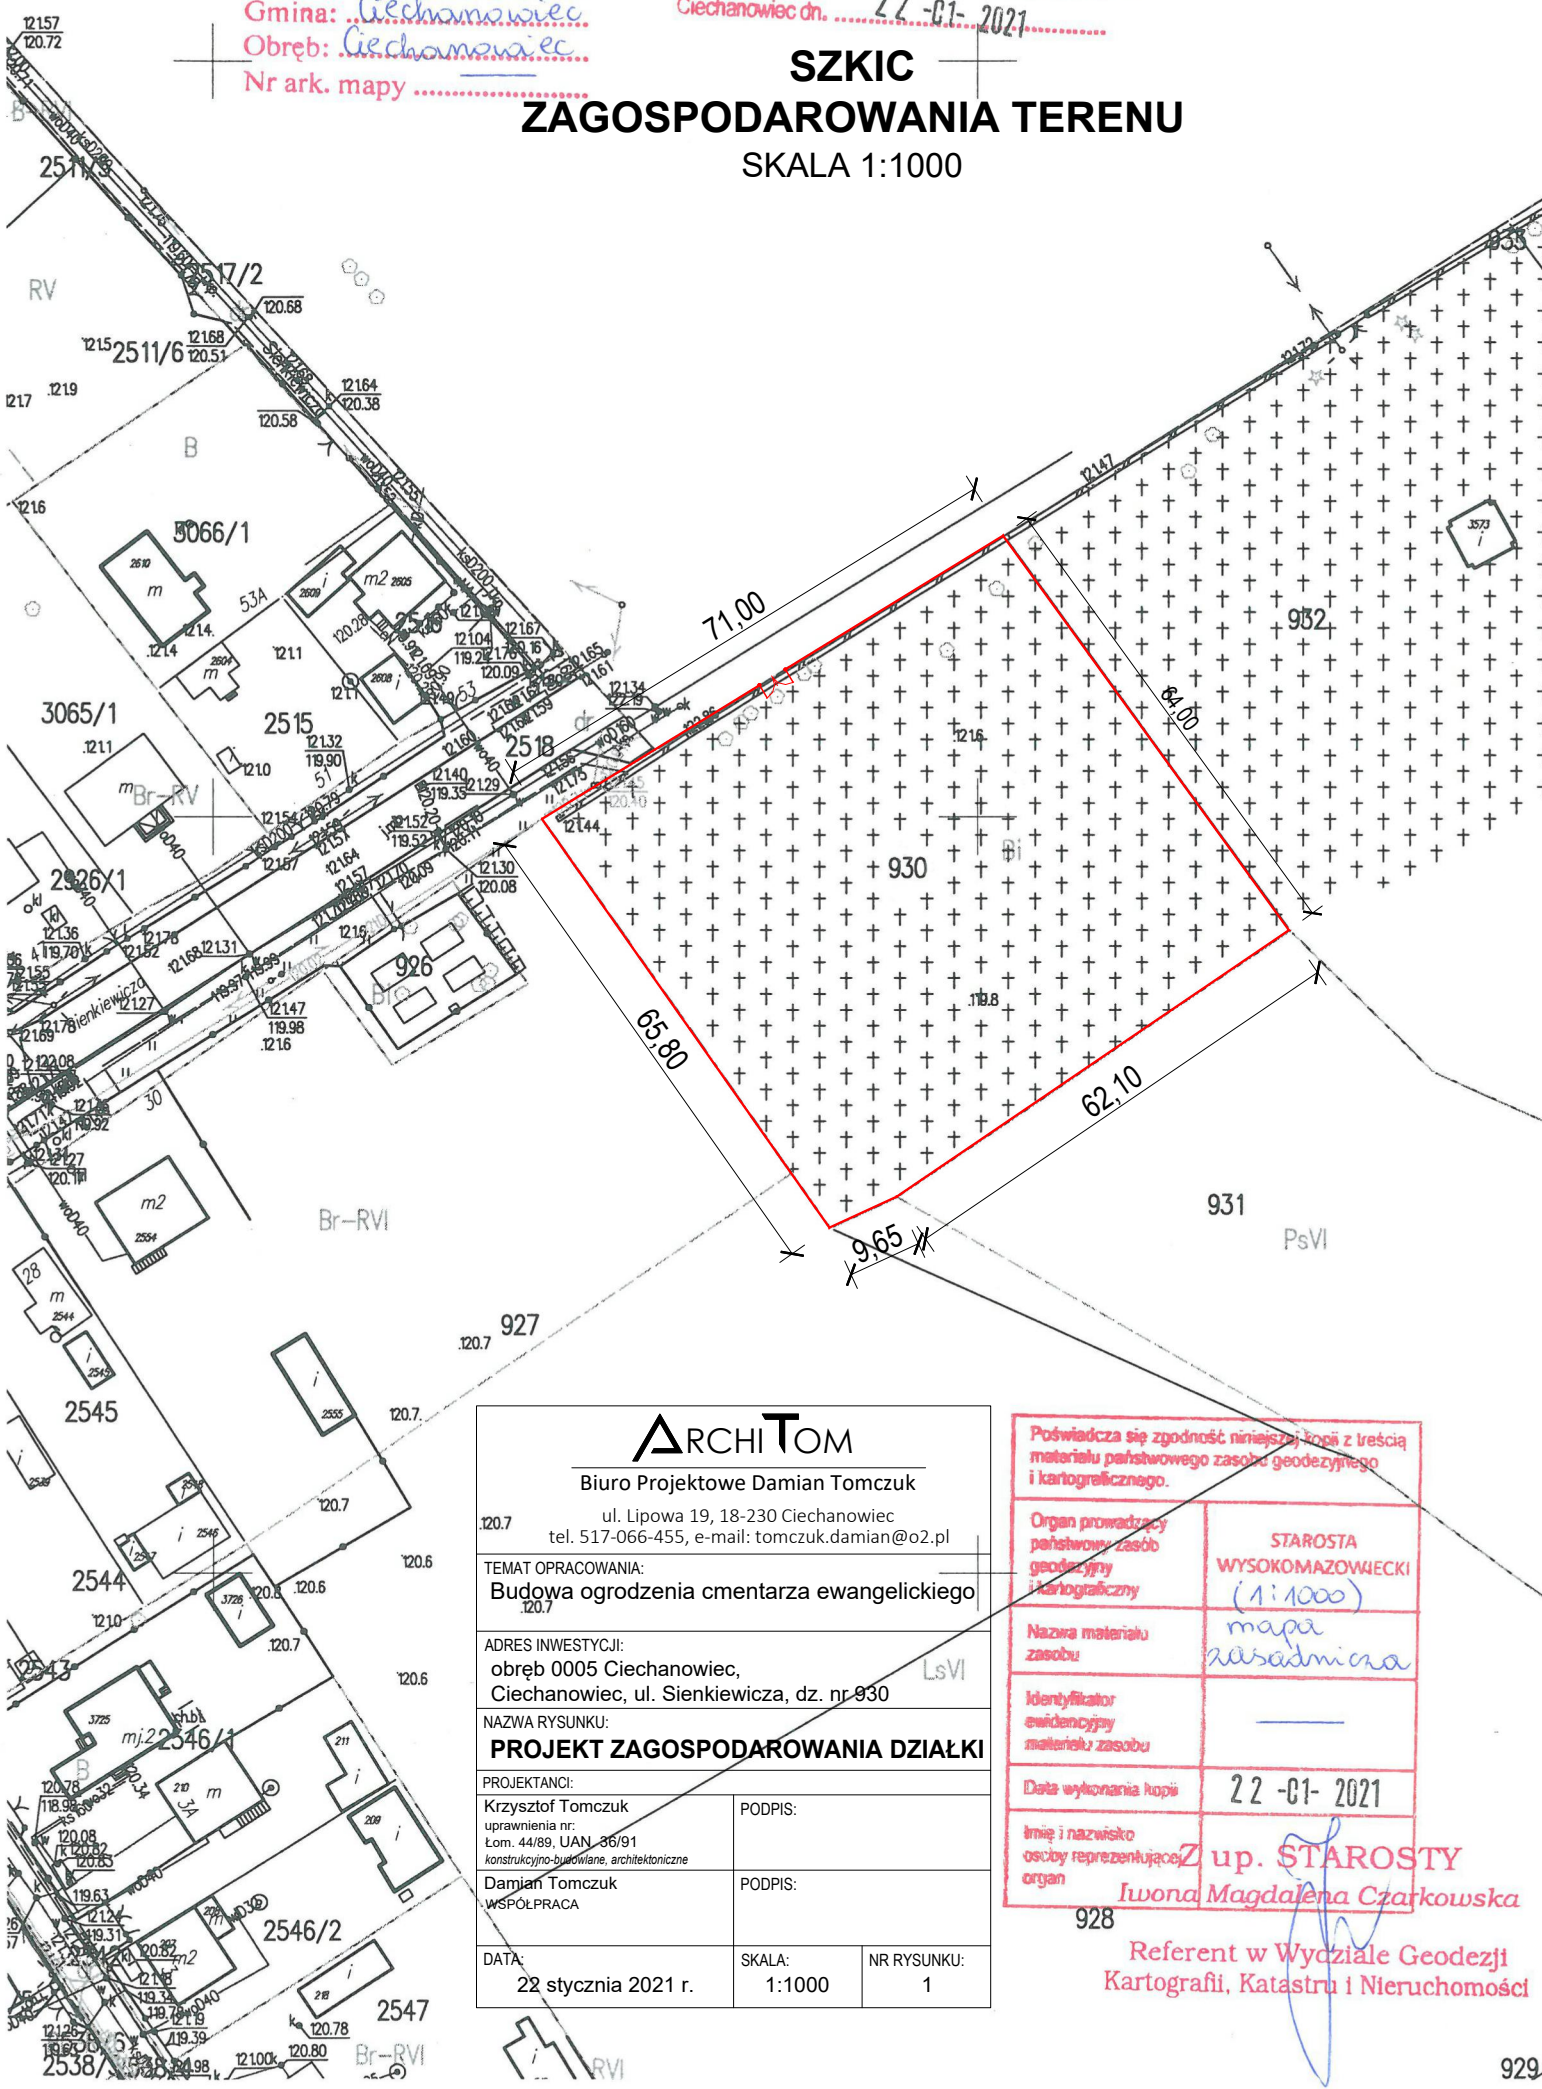

| | | |
|---|------------------|------------------|
| ARCHITOM | | |
| Biuro Projektowe Damian Tomczuk | | |
| ul. Lipowa 19, 18-230 Ciechanowiec tel. 517-066-455, e-mail: tomczuk.damian@o2.pl | | |
| 120.7 | | |
| TEMAT OPRACOWANIA: Budowa ogrodzenia cmentarza ewangelickiego | | |
| 120.7 | | |
| ADRES INWESTYCJI: obręb 0005 Ciechanowiec, Ciechanowiec, ul. Sienkiewicza, dz. nr 930 | | |
| LsVI | | |
| NAZWA RYSUNKU: PROJEKT ZAGOSPODAROWANIA DZIAŁKI | | |
| PROJEKTANCI: | | |
| Krzysztof Tomczuk uprawnienia nr: Łom. 44/89, UAN 36/91 konstrukcyjno-budowlane, architektoniczne | PODPIS: | |
| Damian Tomczuk WSPÓLPRACA | PODPIS: | |
| DATA: 22 stycznia 2021 r. | SKALA: 1:1000 | NR RYSUNKU: 1 |

| | |
|---|----------------------------------------------------------|
| Poświadczą się zgodność niniejszej kopii z treścią materiału państwowego zasobu geodezyjnego i kartograficznego. | |
| Organ prowadzący państwowy zasób geodezyjny i kartograficzny | STAROSTA WYSOKOMAZOWIECKI (1:1000) |
| Nazwa materiału zasobu | <u>mapa zasadnicza</u> |
| Identyfikator ewidencyjny materiału zasobu | — |
| Data wykonania kopii | 22-01-2021 |
| Imię i nazwisko osoby reprezentującej organ | up. STAROSTY <u>Iwona Magdalena Czarkowska</u> |

928
 Referent w Wydziale Geodezji
 Kartografii, Katastru i Nieruchomości