


# SZKIC ZAGOSPODAROWANIA TERENU

SKALA 1:1000

Województwo: podlaskie  
Powiat: wysokomazowiecki  
Gmina: Ciechanów  
Obsz. mapy: Ciechanów

Nr ks. zam. Gm. 6621.38.2021  
Ciechanów ul. Mickiewicza 22-04-2021

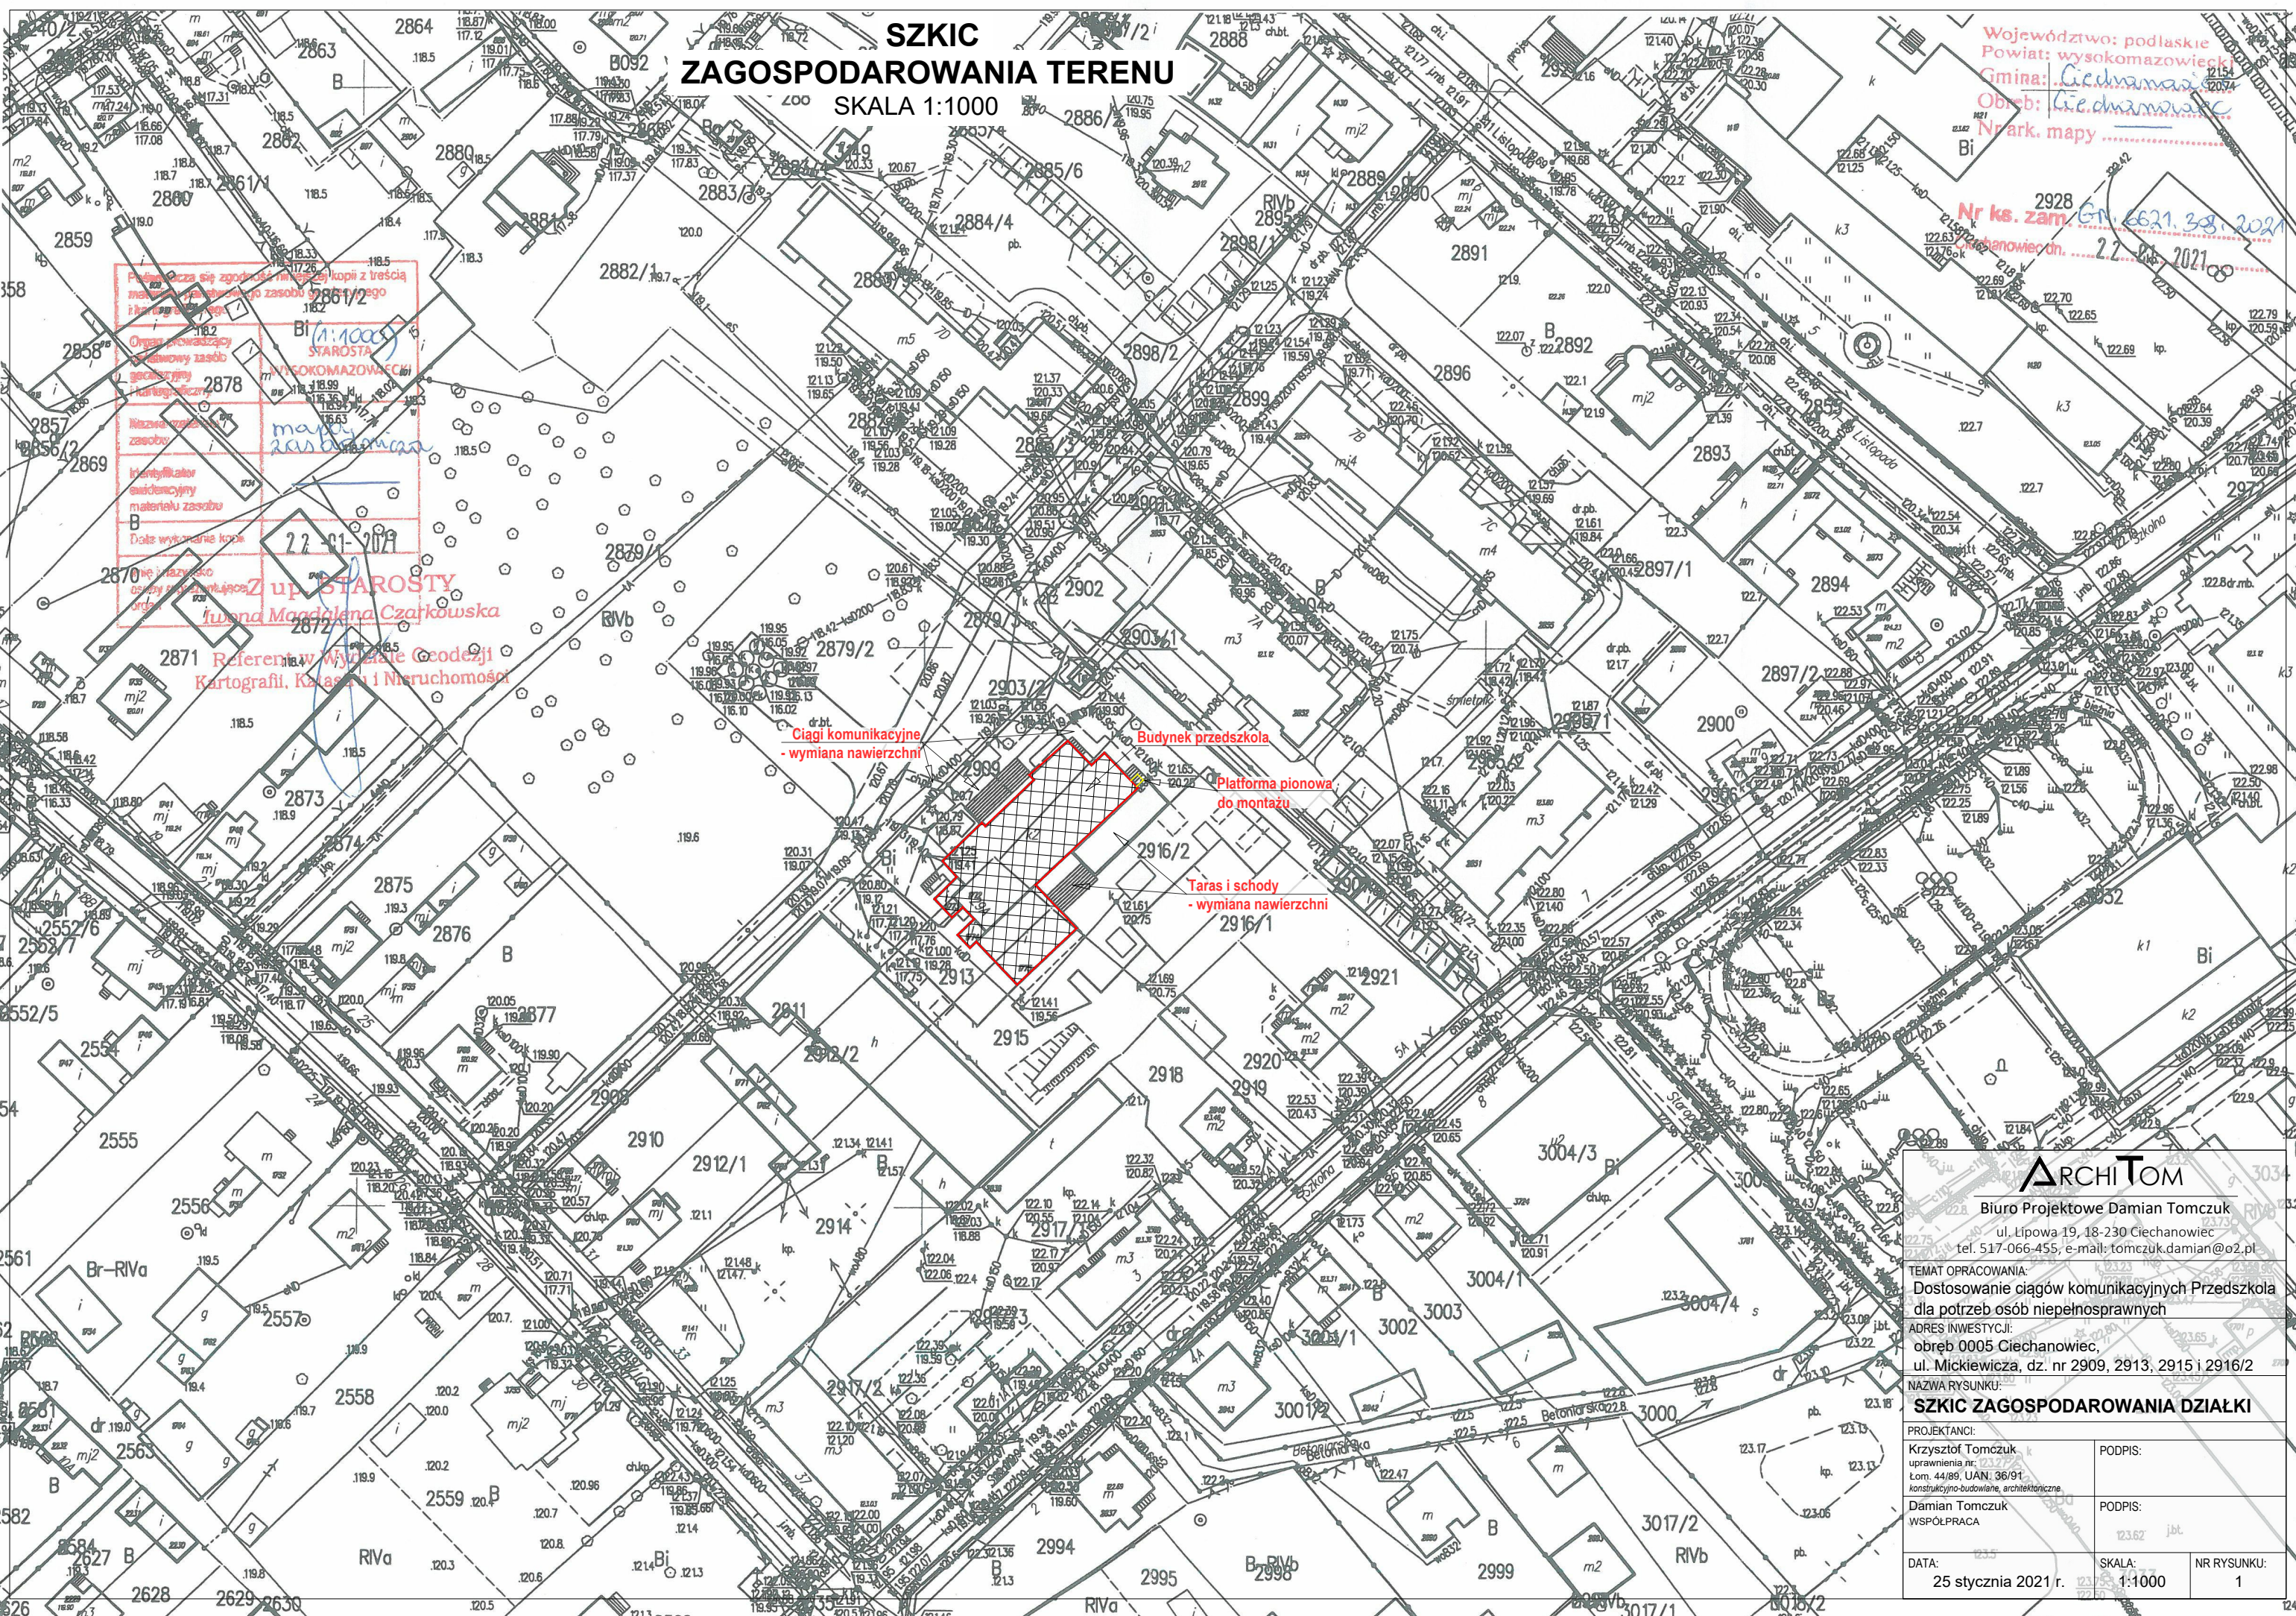

Plan nie może być zgodny z niniejszą kopią z treścią mapy, która jest zgodna z zasobem mapy i kartograficznym zasobem

Organ prowadzący planowy zasób geodezyjny i kartograficzny

Nazwa mapy: mapy zasobu

Identyfikator administracyjny materiału zasobu

Data wykreślenia kopii: 22-01-2021

Referat w Wydziale Geodezji i Kartografii, Klasa I i Nieruchomości

Juliana Magdalena Czajkowska

Ciągi komunikacyjne - wymiana nawierzchni

Budynek przedszkola

Platforma pionowa do montażu

Taras i schody - wymiana nawierzchni

**ARCHITOM**  
Biuro Projektowe Damian Tomczuk  
ul. Lipowa 19, 18-230 Ciechanów  
tel. 517-066-455, e-mail: tomczuk.damian@o2.pl

TEMAT OPRACOWANIA:  
Dostosowanie ciągów komunikacyjnych Przedszkola dla potrzeb osób niepełnosprawnych

ADRES INWESTYCJI:  
obsz. 0005 Ciechanów,  
ul. Mickiewicza, dz. nr 2909, 2913, 2915 i 2916/2

NAZWA RYSUNKU:  
**SZKIC ZAGOSPODAROWANIA DZIAŁKI**

PROJEKTANCI: Krzysztof Tomczuk uprawnienia nr. 23327 Lm. 44/89, UAN: 36/91 konstrukcyjno-budowlane, architektoniczne	PODPIS: [Signature]
Damian Tomczuk WSPÓŁPRACA	PODPIS: [Signature]

DATA:  
25 stycznia 2021 r.

SKALA:  
1:1000

NR RYSUNKU:  
1