


*ul. Kuczyńska w Ciechanowcu
dz. nr ewid. 323,*

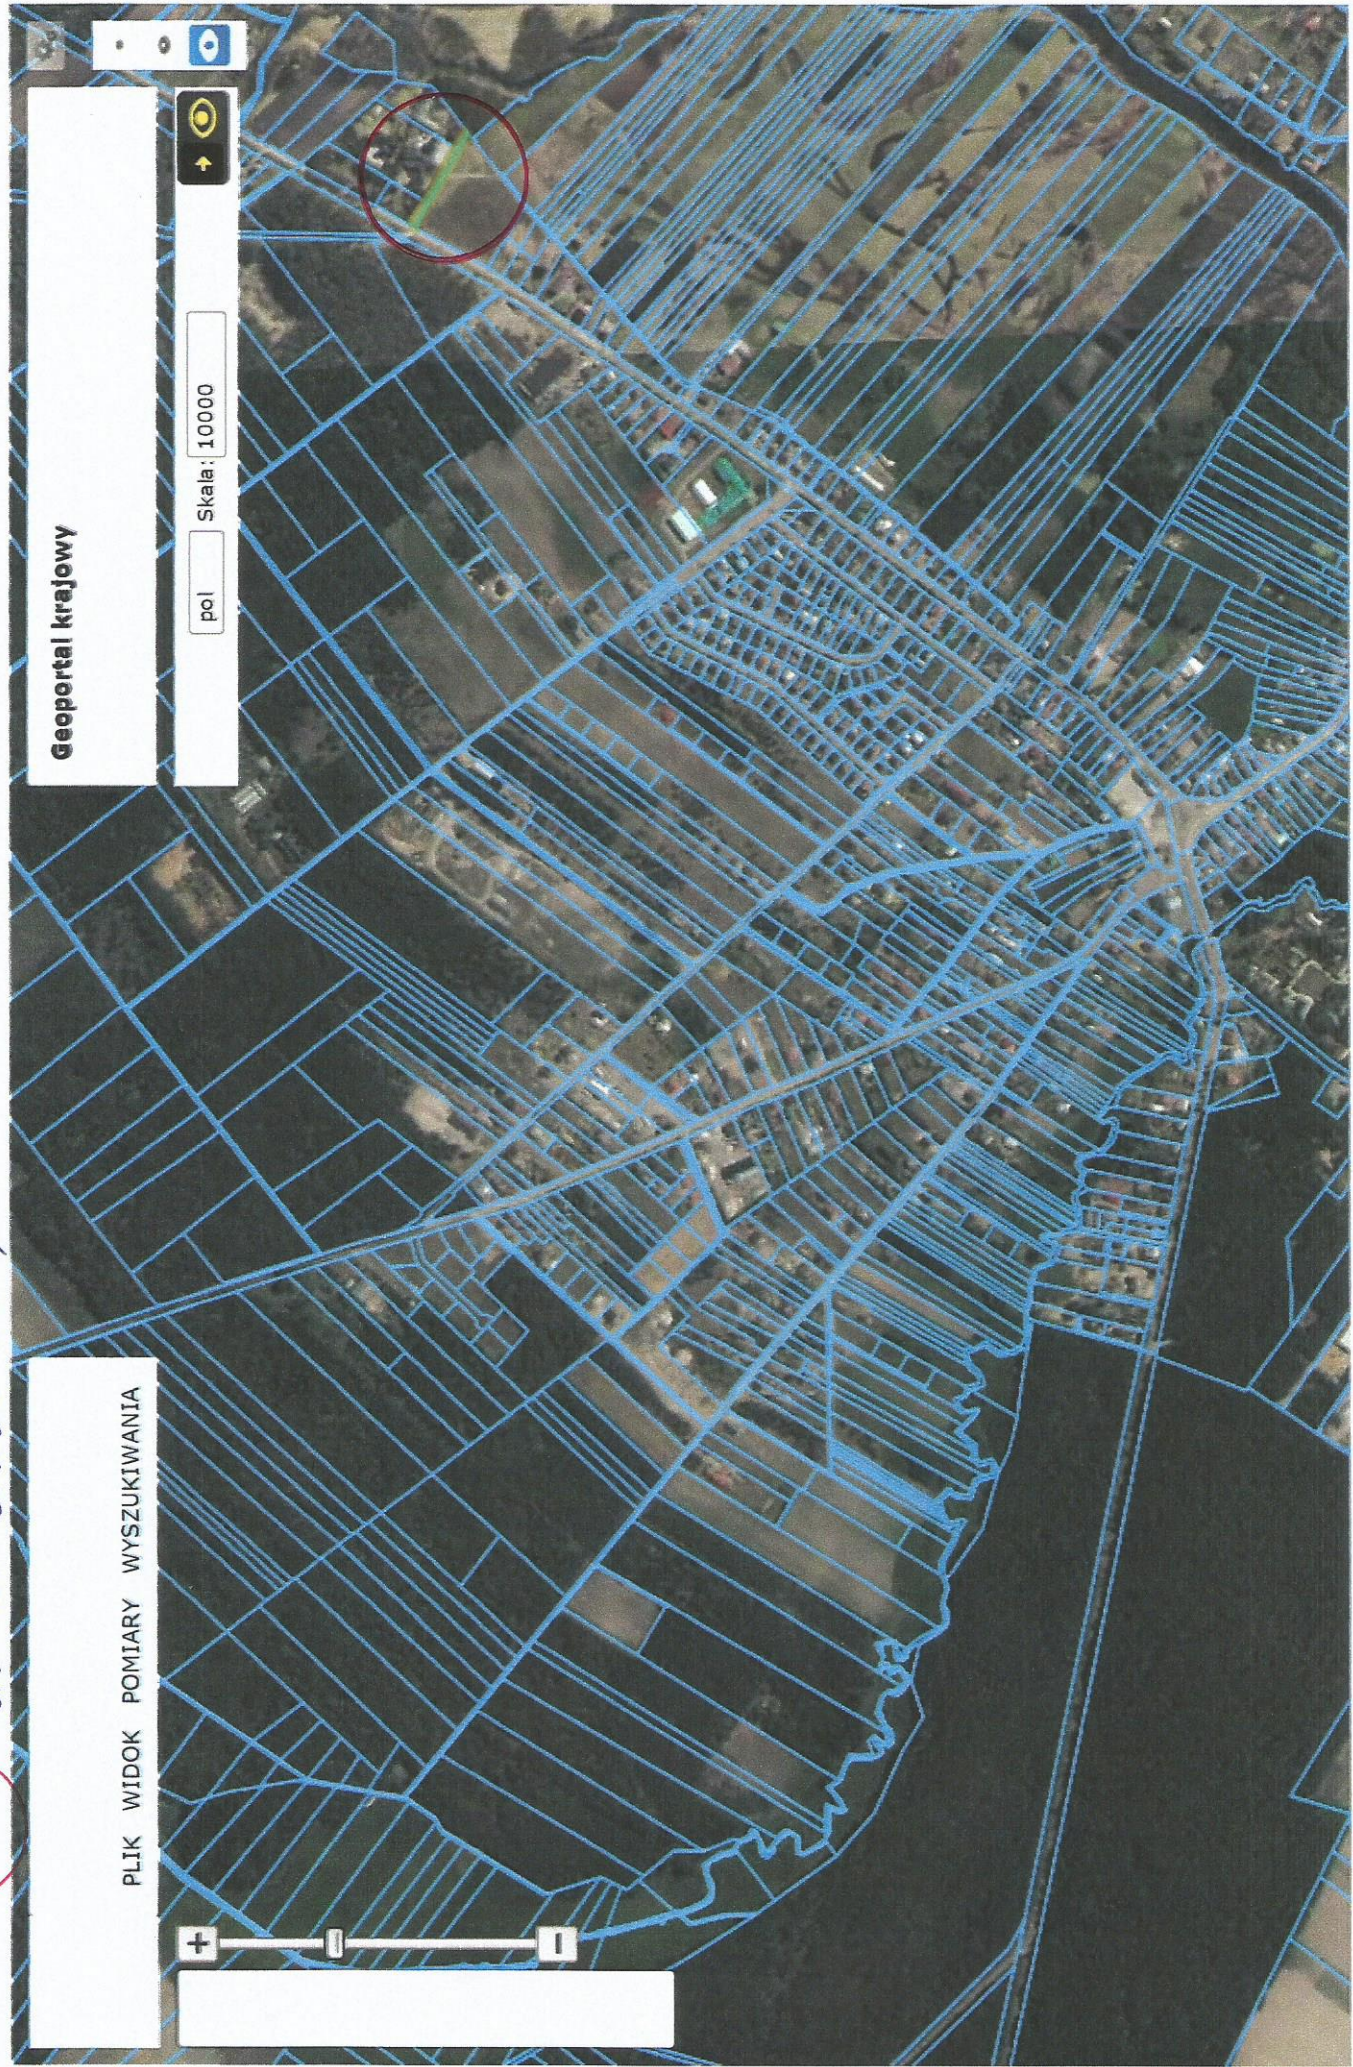

PLIK WIDOK POMIARY WYSZUKIWANIA

Układ współrzędnych mapy 1992 (EPSG 2180) X: 541647.41 Y: 737852.65 N: 52°41'17.45" E: 22°31'13.96" Aktualna Skala 1:10000