



MIEJSCOWY PLAN ZAGOSPODAROWANIA PRZESTRZENNEGO DLA OBSZARU PRZESTRZENI PUBLICZNEJ MIASTA CIECHANOWIEC

Załącznik nr I
do uchwały Nr
Rady Miejskiej w Ciechanowcu
z dnia

Skala 1:1 000

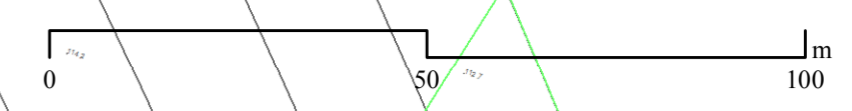

Wyrus ze studium uwarunkowań i kierunków zagospodarowania przestrzennego Miasta i Gminy Ciechanowiec
uchwała Rady Miejskiej w Ciechanowcu Nr 166/XXIX/17 z dnia 28 września 2017 r.
z oznaczeniem granic obszaru miejscowego planu zagospodarowania przestrzennego dla obszaru przestrzeni publicznej miasta Ciechanowiec

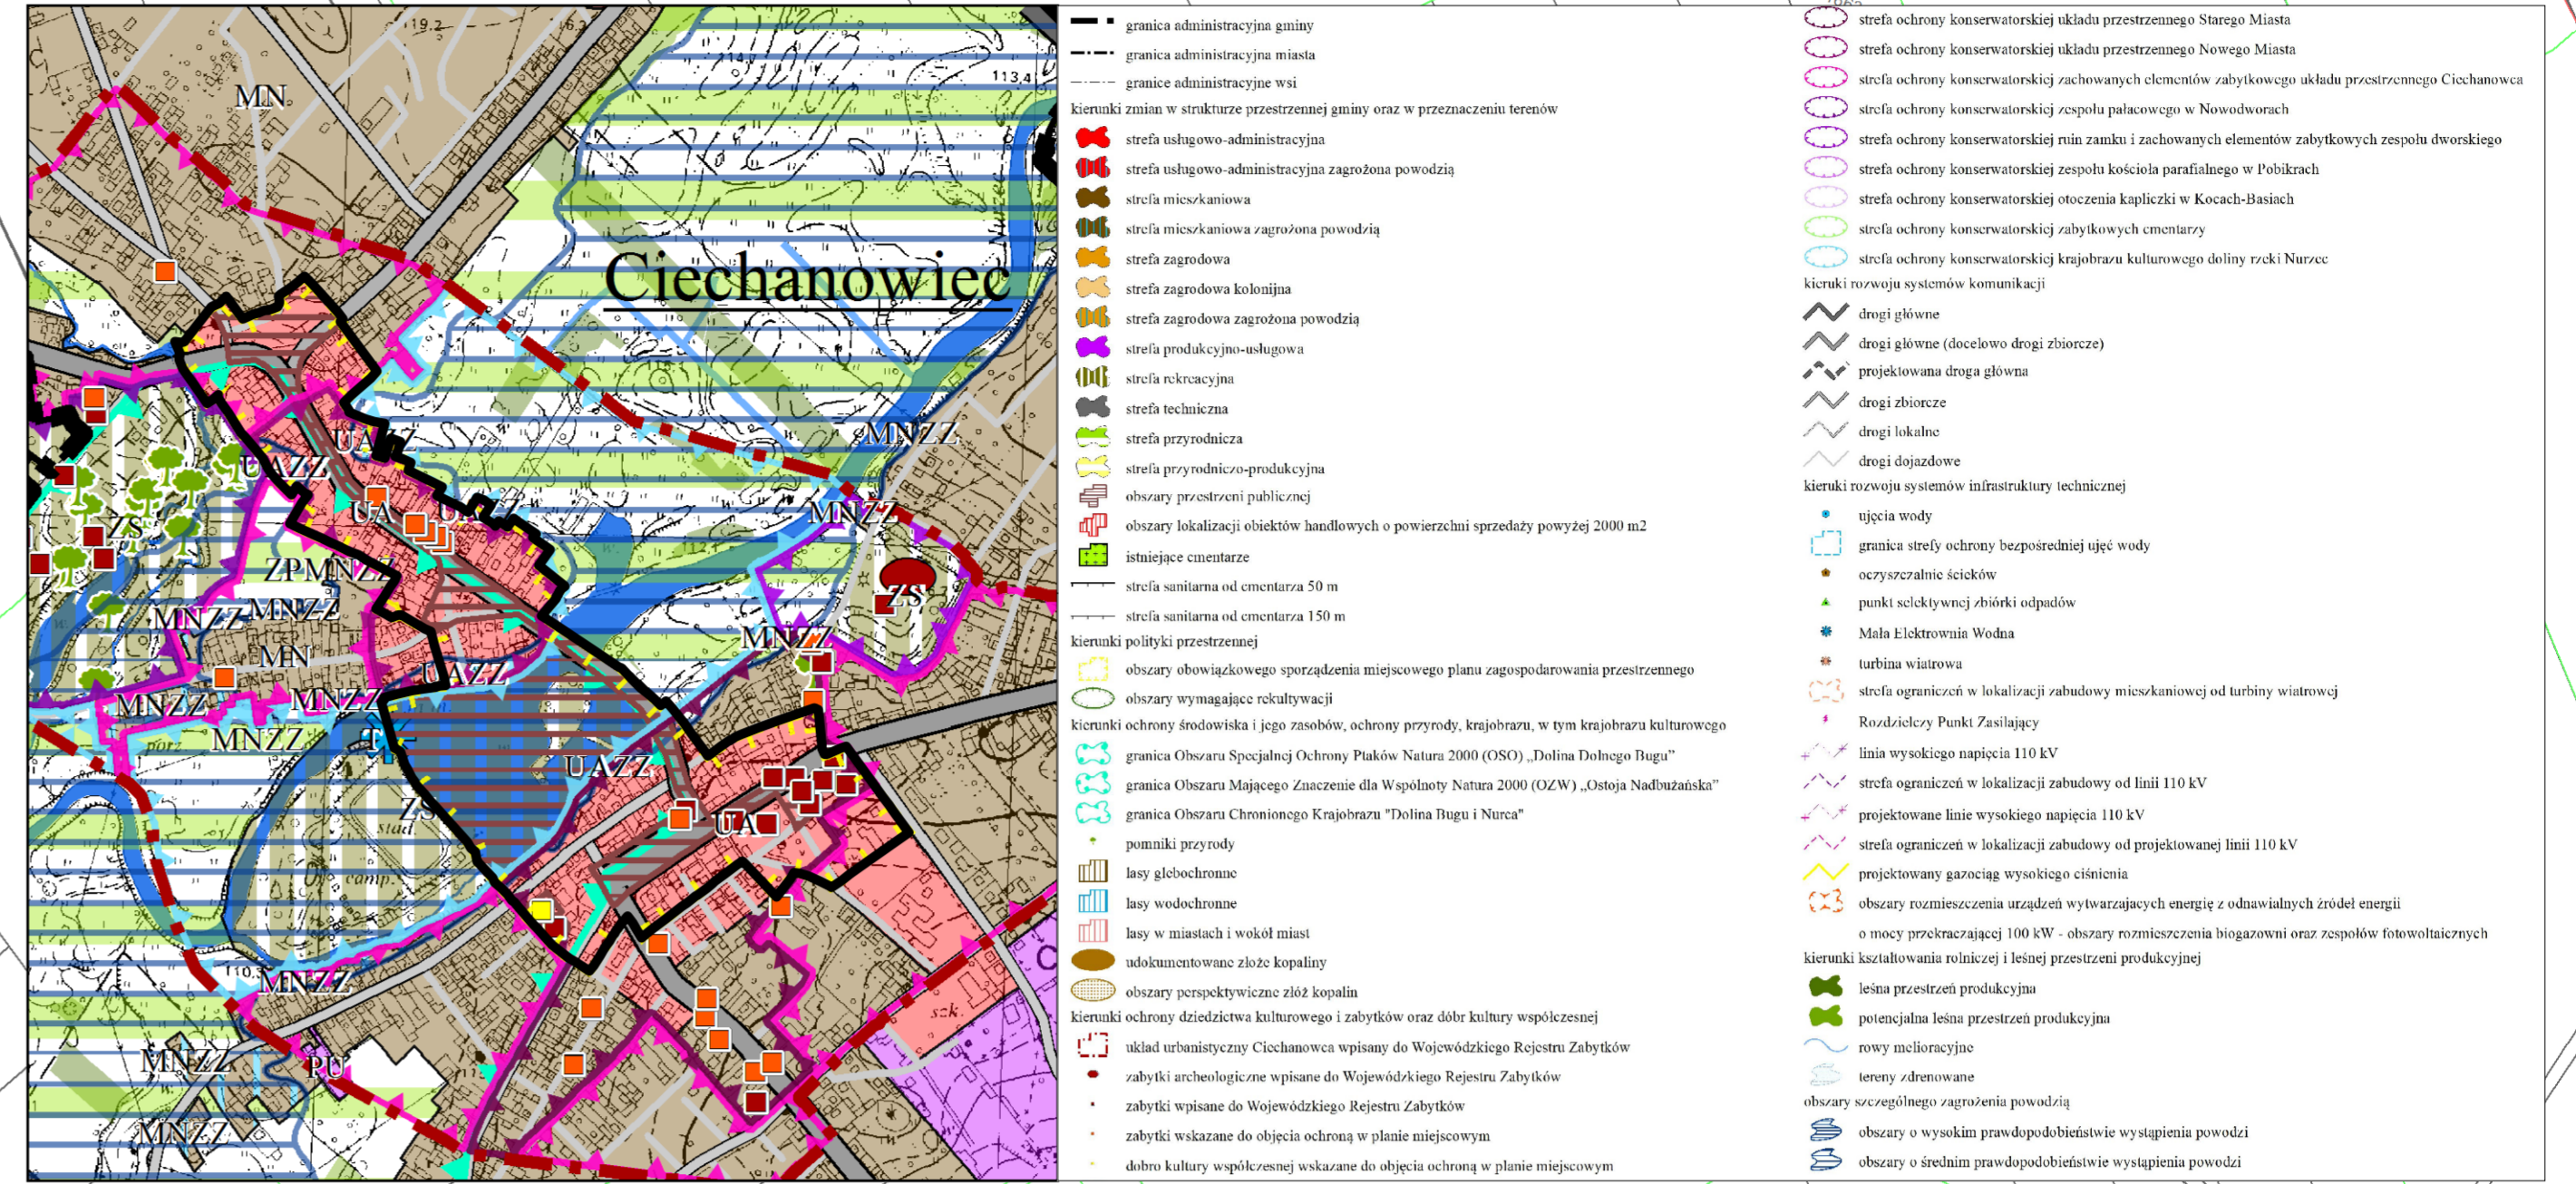

ustalenia planu

- granica obszaru objętego planem
- linie rozgraniczające tereny o różnym przeznaczeniu lub różnych zasadach zagospodarowania
- obowiązujące linie zabudowy
- nieprzekraczalne linie zabudowy
- wymiary określone w metrach

przeznaczenie terenów

- MN - tereny zabudowy mieszkaniowej jednorodzinnej
- MW - tereny zabudowy mieszkaniowej wielorodzinnej
- UM - tereny śródmiejskiej zabudowy usługowo-mieszkaniowej
- UMN - tereny zabudowy usługowo-mieszkaniowej
- U - tereny zabudowy usługowej
- Up - tereny zabudowy usług publicznych
- Usk - tereny zabudowy do sprawowania kultu religijnego i czynności religijnych
- US - teren usług sportu i rekreacji
- UP - teren zabudowy usługowo-produkcyjnej
- WS - tereny wód powierzchniowych
- KDZ - tereny dróg publicznych klasy głównej
- KDZ - teren dróg publicznych klasy zbiorczej
- KDL - tereny dróg publicznych klasy lokalnej
- KDD - tereny dróg publicznych klasy dojazdowej
- KPJ - tereny publicznych ciągów pieszych z możliwością dojazdu
- KP - tereny publicznych ciągów pieszo-rowerowych
- KDW - teren drogi wewnętrznej
- KS - tereny parkingów publicznych

objekty i granice obszarów objętych ochroną

- zabytkowe budynki ujęte w Gminnej Ewidencji Zabytków
- strefy ochrony konserwatorskiej
- granica strefy ochrony konserwatorskiej układu przestrzennego Starego Miasta
- granica strefy ochrony konserwatorskiej układu przestrzennego Nowego Miasta
- granica strefy ochrony konserwatorskiej zachowanych elementów zabytkowego układu przestrzennego Ciechanowa
- granica strefy ochrony konserwatorskiej krajobrazu kulturowego doliny rzeki Nurzec

obszary lub objekty chronione na podstawie przepisów odrębnych

- granica Obszaru Chronionego Krajobrazu Doliny Bugu i Nurca
- zabytki wpisane do rejestru Wojewódzkiego Konserwatora Zabytków w Łomży

obszary narażone na niebezpieczeństwo powodzi

- obszar szczególnego zagrożenia powodzią, na którym prawdopodobieństwo wystąpienia powodzi jest średnie i wynosi raz na 100 lat
- elementy informacyjne
- pomnik ks. Krzysztofa Kluka
- pomnik z figurką św. Floriana

