



# Brama - furtka

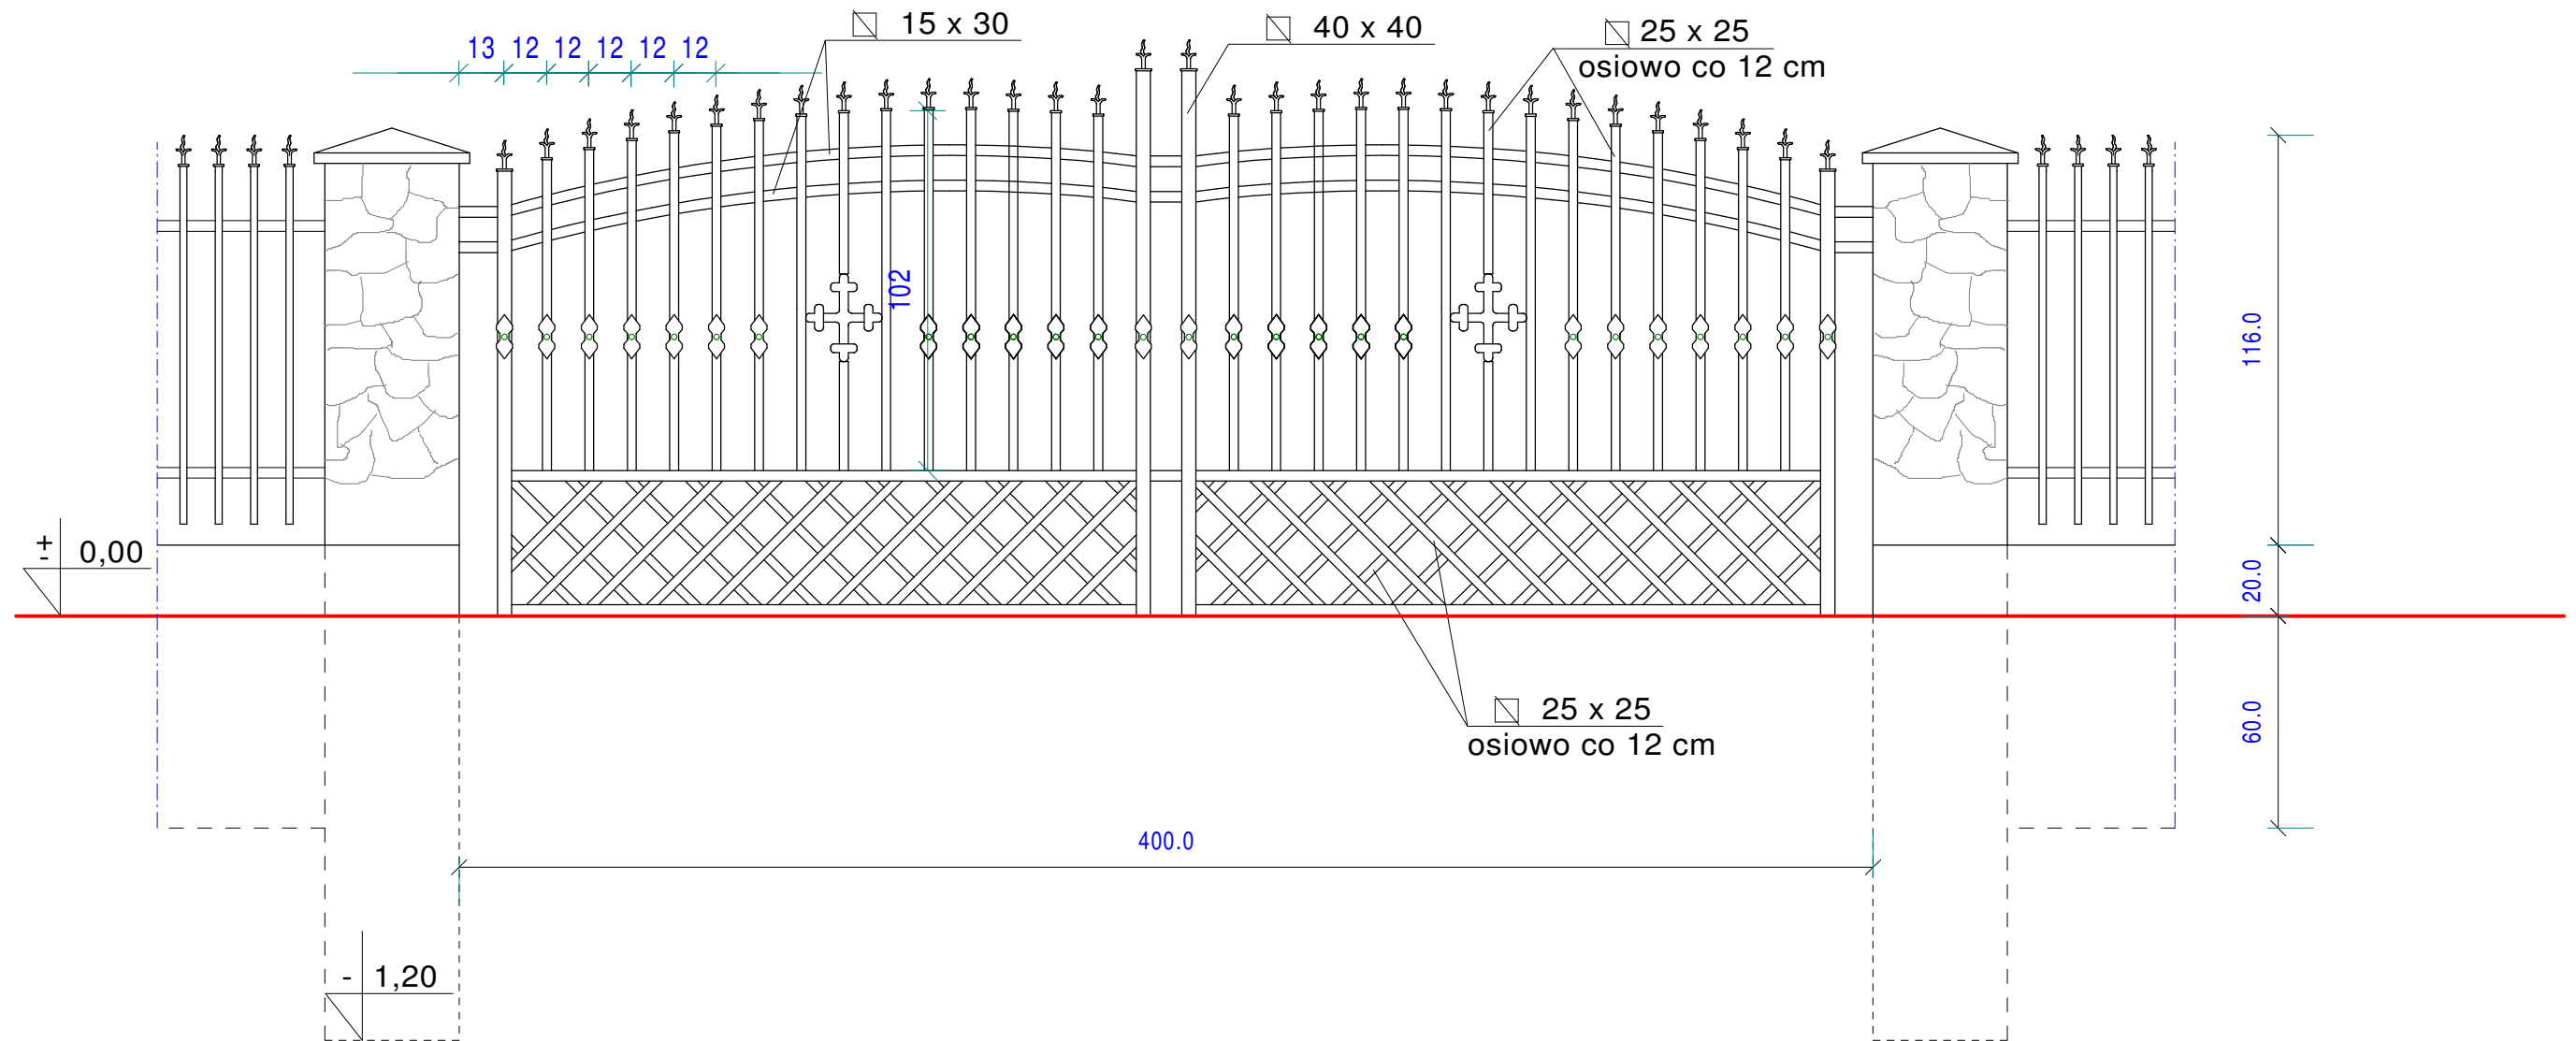

ogrodzenie terenu Cmentarza Ewangelickiego  
Ciechanowiec, ul. Sienkiewicza, dz. nr 930

 <b>TOMCZUK KRZYSZTOF</b> Usługi Budowlane Projektowe i Kosztorysowe ul. Lipowa 19, 18-230 Ciechanowiec tel. 606-901-633, 86 277-15-55, e-mail: ktomczuk@onet.eu	PROJEKTANCI: Krzysztof Tomczuk uprawnienia nr: Łom. 44/89 konstrukcyjno-budowlane UJAN. 36/91 architektoniczne	PODPIS:
	TEMAT OPRACOWANIA: Budowa ogrodzenia cmentarza ewangelickiego	PODPIS:
ADRES INWESTYCJI: obręb 0005 Ciechanowiec, Ciechanowiec, ul. Sienkiewicza, dz. nr 930	PODPIS:	
NAZWA RYSUNKU: Brama i przesłg ogrodzenia od strony ulicy	DATA: 01 marca 2021 r.	SKALA: 1:20
		NR RYSUNKU: