


| MAPA DO CELÓW PROJEKTOWYCH   |   |
|--|---|
| Oznaczenia kancelaryjne zgłoszonej pracy geodezyjnej   | Nr ew. zgt.: GN.6642.827.2020                                     |
| O B I E K T  |   |
| Jednostka ewidencyjna  | Identyfikator: 201302_4<br>nazwa: CIECHANOWIEC                    |
| Obwód ewidencyjny  | Identyfikator: 0005<br>nazwa: CIECHANOWIEC                        |
| Powiat   | wysokomazowiecki  |
| Województwo  | podlaskie   |
| SKALA MAPY   |   |
| Nazwa układu współrzędnych   | prastokątnych płaskich: 2000 (8)<br>wysokościowych: KRONSZTADT 60 |
| Oznaczenie granic obszaru, który był przedmiotem aktualizacji  | -----   |
| Data opracowania mapy  | Ark. mapy zasadniczej: 8.183.08.02.4.1                            |
| <p><b>M-GEO Biuro Geodezji</b><br/>Tadeusz Milewski tel. 602188659<br/>18-200 Wysokie Mazowieckie<br/>ul. Armii Krajowej 8/4, NIP 7221153039</p> <p><b>Kierujący pracami<br/>GEODETA UPRAWNIONY</b><br/>mgr inż. Zbigniew Milewski<br/>Zaśw. Nr 15449 Min. Gosp. Prz. i Bud</p> <p>pieczęć<br/>NAZWA / imię i nazwisko Wykonawcy<br/>data i podpis osoby reprezentującej<br/>W Y K O N A W C E</p> <p>pieczęć<br/>Imię i nazwisko nr uprawnień<br/>oraz data i podpis geodety uprawnionego,<br/>który opracował mapę</p> |   |

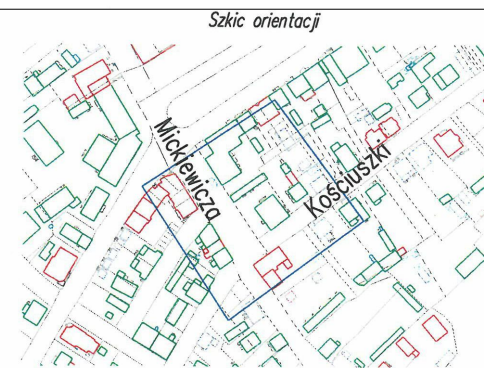


## PROJEKT ZAGOSPODAROWANIA DZIAŁKI

SKALA 1:500

### LEGENDA:

- ① Budynek mieszkalny wielorodzinny - **projektowany remont**
- ② Budynek gospodarczy - murowany - istniejący
- ③ Budynek administracji publicznej - murowany - istniejący
- ④ Budynek usług publicznych - murowany - istniejący
- ⑤ Budynek mieszkalny - murowany - istniejący
- ⑥ Budynek mieszkalno-usługowy - murowany - istniejący
- ⑦ Budynek usługowy - murowany - istniejący
- ⑧ Budynek gospodarczy - murowany - istniejący
- ⑨ Budynek garażowy - murowany - istniejący

- Powierzchnia utwardzeń, schodów i pochylni
- Powierzchnia biologicznie czynna
- Granica opracowania

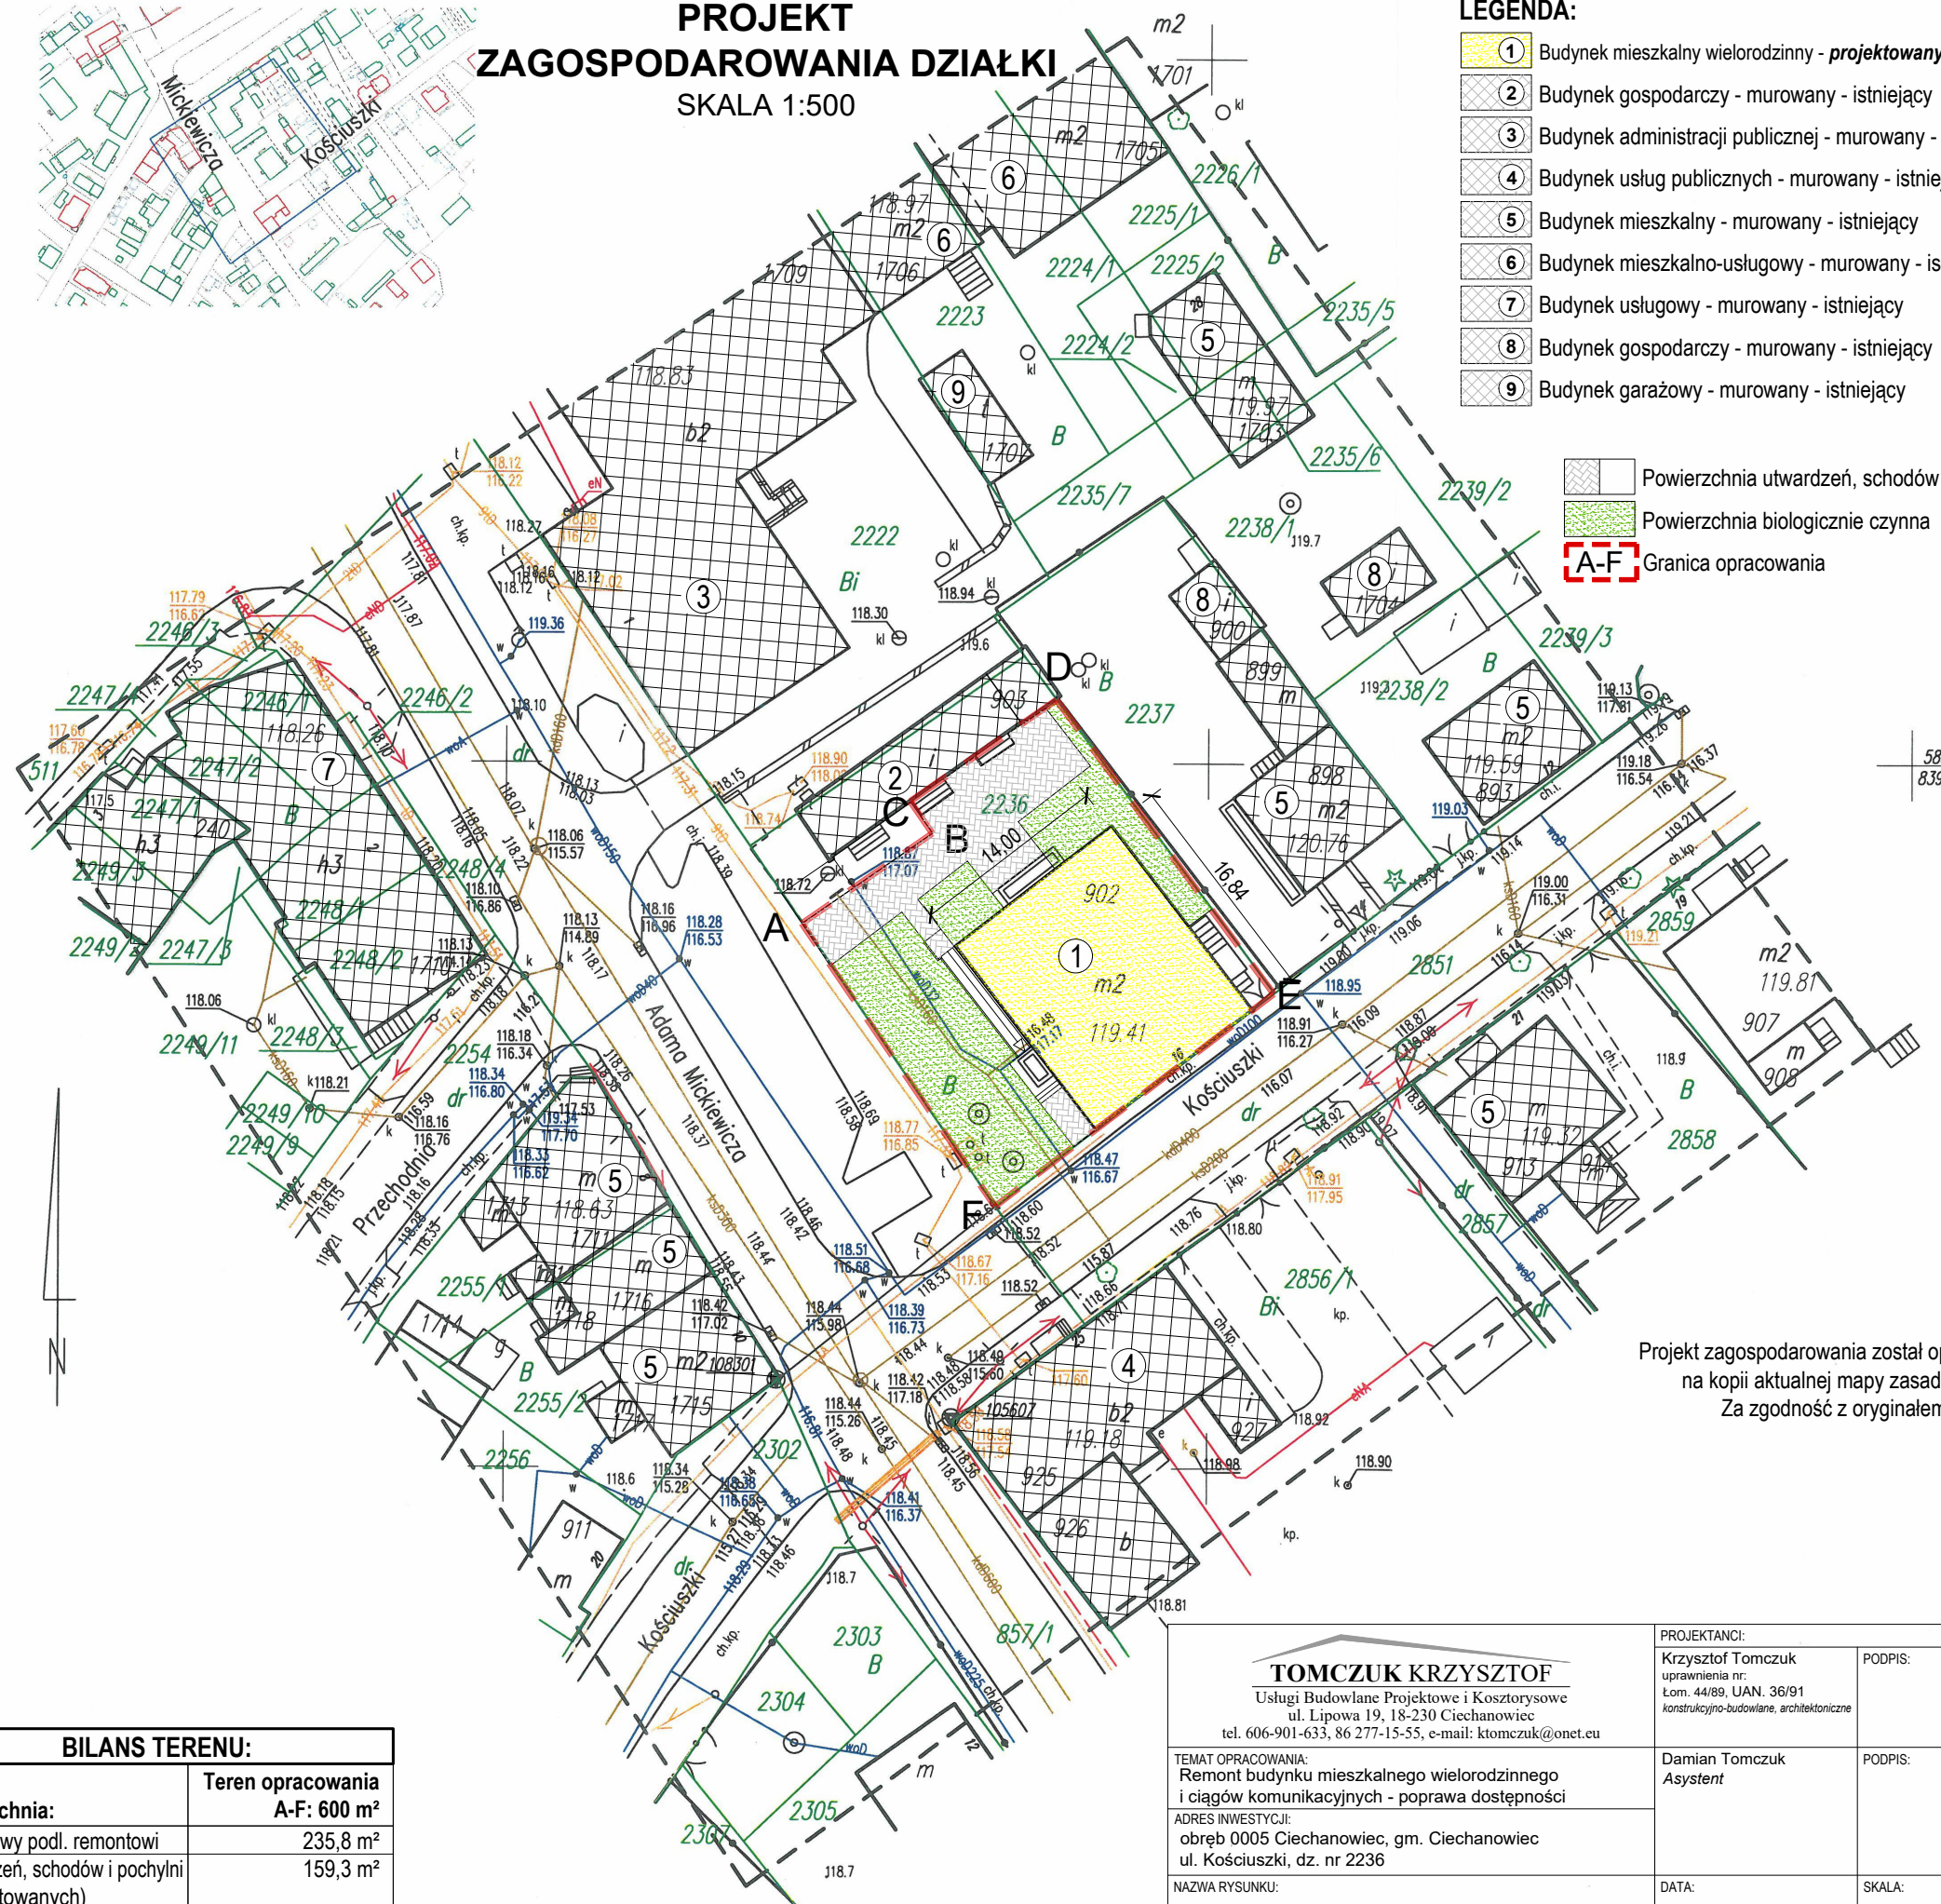

W granicach opracowania znajdują się punkty osnowy I-III klasy - 2560-105607, 108301.  
Służebności gruntowych nie badano.

Poświadczam się, że niniejszy dokument został opracowany w wyniku prac geodezyjnych i kartograficznych, których rezultaty zawiera operat techniczny wpisany do ewidencji materiałów państwowego zasobu geodezyjnego i kartograficznego

|   |  |
|---|--|
| Organ prowadzący państwowy zasób geodezyjny i kartograficzny      | STAROSTA<br>WYSOKOMAZOWIECKI                   |
| Identyfikator ewidencyjny materiału zasobu                        | P.2013.2020.944                                |
| Data wpisania operatu technicznego do ewidencji materiałów zasobu | 2020-09-02                                     |
| Imię i nazwisko osoby reprezentującej organ                       | Z. up. STAROSTY<br>mgr inż. Tomaszek Wyszynski |

Kierownik Wydziału Geodezji,  
Kartografii, Katastru i Nieruchomości:  
Geodeta Powiatowy

Projekt zagospodarowania został opracowany na kopii aktualnej mapy zasadniczej  
Za zgodność z oryginałem:

| BILANS TERENU:                                   |   |
|--|---|
| <b>Powierzchnia:</b>                             | <b>Teren opracowania A-F: 600 m<sup>2</sup></b> |
| - zabudowy podł. remontowi                       | 235,8 m <sup>2</sup>                            |
| - utwardzeń, schodów i pochylni (projektowanych) | 159,3 m <sup>2</sup>                            |
| - biologicznie czynna                            | 204,9 m <sup>2</sup>                            |

|  |  |   |                  |
|--|--|---|------------------|
| <b>TOMCZUK KRZYSZTOF</b><br>Usługi Budowlane Projektowe i Kosztorysowe<br>ul. Lipowa 19, 18-230 Ciechanowiec<br>tel. 606-901-633, 86 277-15-55, e-mail: ktomczuk@onet.eu | PROJEKTANCI:   | Krzysztof Tomczuk<br>uprawnienia nr:<br>Łom. 44/89, UAN. 36/91<br>konstrukcyjno-budowlane, architektoniczne | PODPIS:          |
|  | TEMAT OPRACOWANIA:<br>Remont budynku mieszkalnego wielorodzinnego i ciągów komunikacyjnych - poprawa dostępności<br>ADRES INWESTYCJI:<br>obręb 0005 Ciechanowiec, gm. Ciechanowiec<br>ul. Kościuszki, dz. nr 2236<br>NAZWA RYSUNKU:<br><b>PROJEKT ZAGOSPODAROWANIA DZIAŁKI</b> | Damian Tomczuk<br>Asystent  | PODPIS:          |
|  | DATA:<br>2 września 2020 r.  | SKALA:<br>1:500   | NR RYSUNKU:<br>1 |