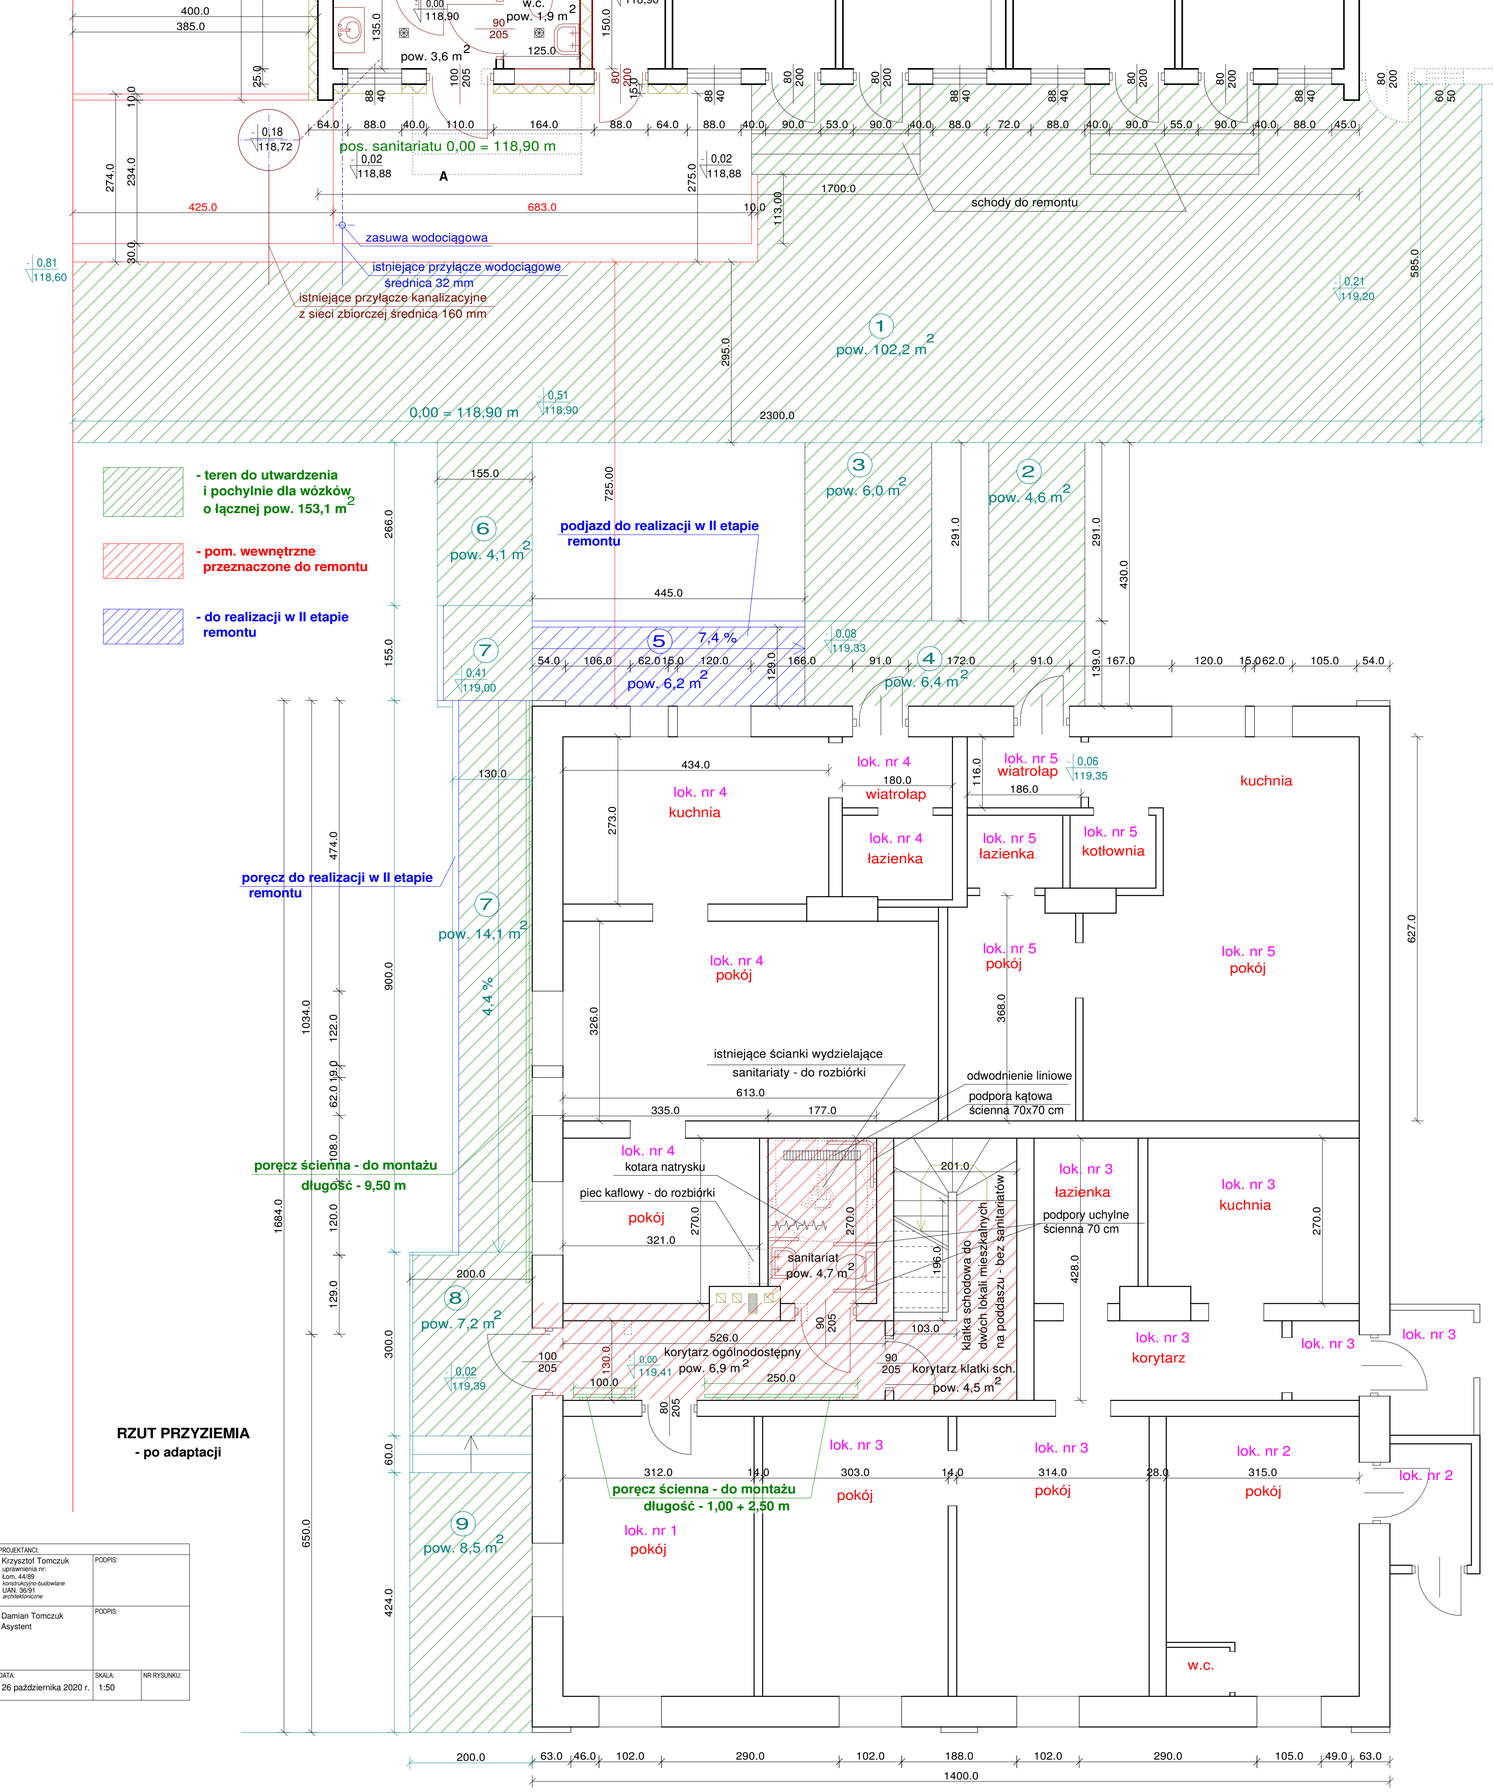

RZUT PRZYZIEMIA
- po adaptacji

TOMCZUK KRZYSZTOF Usługi Budowlane Projektowe i Kosztorysowe ul. Lipowa 19, 18-230 Ciechanowiec tel. 606-901-633, 86 277-15-55, e-mail: ktomczuk@onet.eu	PROJEKTANCI: Krzysztof Tomczuk uprawnienia nr: Łom. 44/89 konstrukcyjno-budowlane UAN. 36/91 architektoniczne	PODPIS:	
TEMAT OPRACOWANIA: Przebudowa budynku mieszkalnego wielorodzinnego i ciągów komunikacyjnych - poprawa dostępności	Damian Tomczuk Asystent	PODPIS:	
ADRES INWESTYCJI: obręb 0005 Ciechanowiec, ul. Mickiewicza, dz. nr 2236			
NAZWA RYSUNKU: **RZUT PRZYZIEMIA**	DATA: 26 października 2020 r.	SKALA: 1:50	NR RYSUNKU: