


MAPA DO CELÓW PROJEKTOWYCH			
Oznaczenia kancelaryjne zgłoszonej pracy geodezyjnej		Nr ew. zgl.: GN.6642.726.2021	
O B I E K T		Ciechanowiec	
Jednostka ewidencyjna	Identyfikator	201302_4	201302_5
	nazwa	CIECHANOWIEC	CIECHANOWIEC
Obręb ewidencyjny	Identyfikator	0005	0035
	nazwa	CIECHANOWIEC	ZADOBRZE
Powiat		wysokomazowiecki	
Województwo		podlaskie	
SKALA MAPY		1 : 500	
Nazwa układu współrzędnych	prostokątnych płaskich	2000 (8)	
	wysokościowych	KRONSZTADT 60	PL-EVRS2007-NH
Oznaczenie granic obszaru, który był przedmiotem aktualizacji		-----	
Data opracowania mapy		Ark. mapy zasadniczej:	
27.05.2021r.		8.184.08.23.3.4	
<p>M-GEO Biuro Geodezji Tadeusz Milewski tel. 602188659 18-200 Wysokie Mazowieckie ul. Armii Krajowej 8/4, NIP 7221158039</p>		<p>GEODETA UPRAWNIONY <i>mgr inż. Zbigniew Milewski</i> Zaśw. Nr 15449 Min. Gosp. Prz. i Bud.</p>	
<p>..... NAZWA / imię i nazwisko Wykonawcy data i podpis osoby reprezentującej W Y K O N A W C E</p>		<p>..... pieczętko Imię i nazwisko, nr uprawnień oraz data i podpis geodety uprawnionego, który opracował mapę</p>	




W granicach opracowania znajduje się punkt osnowy I-III klasy - 2560-1063.
Służebności gruntowych nie badano.

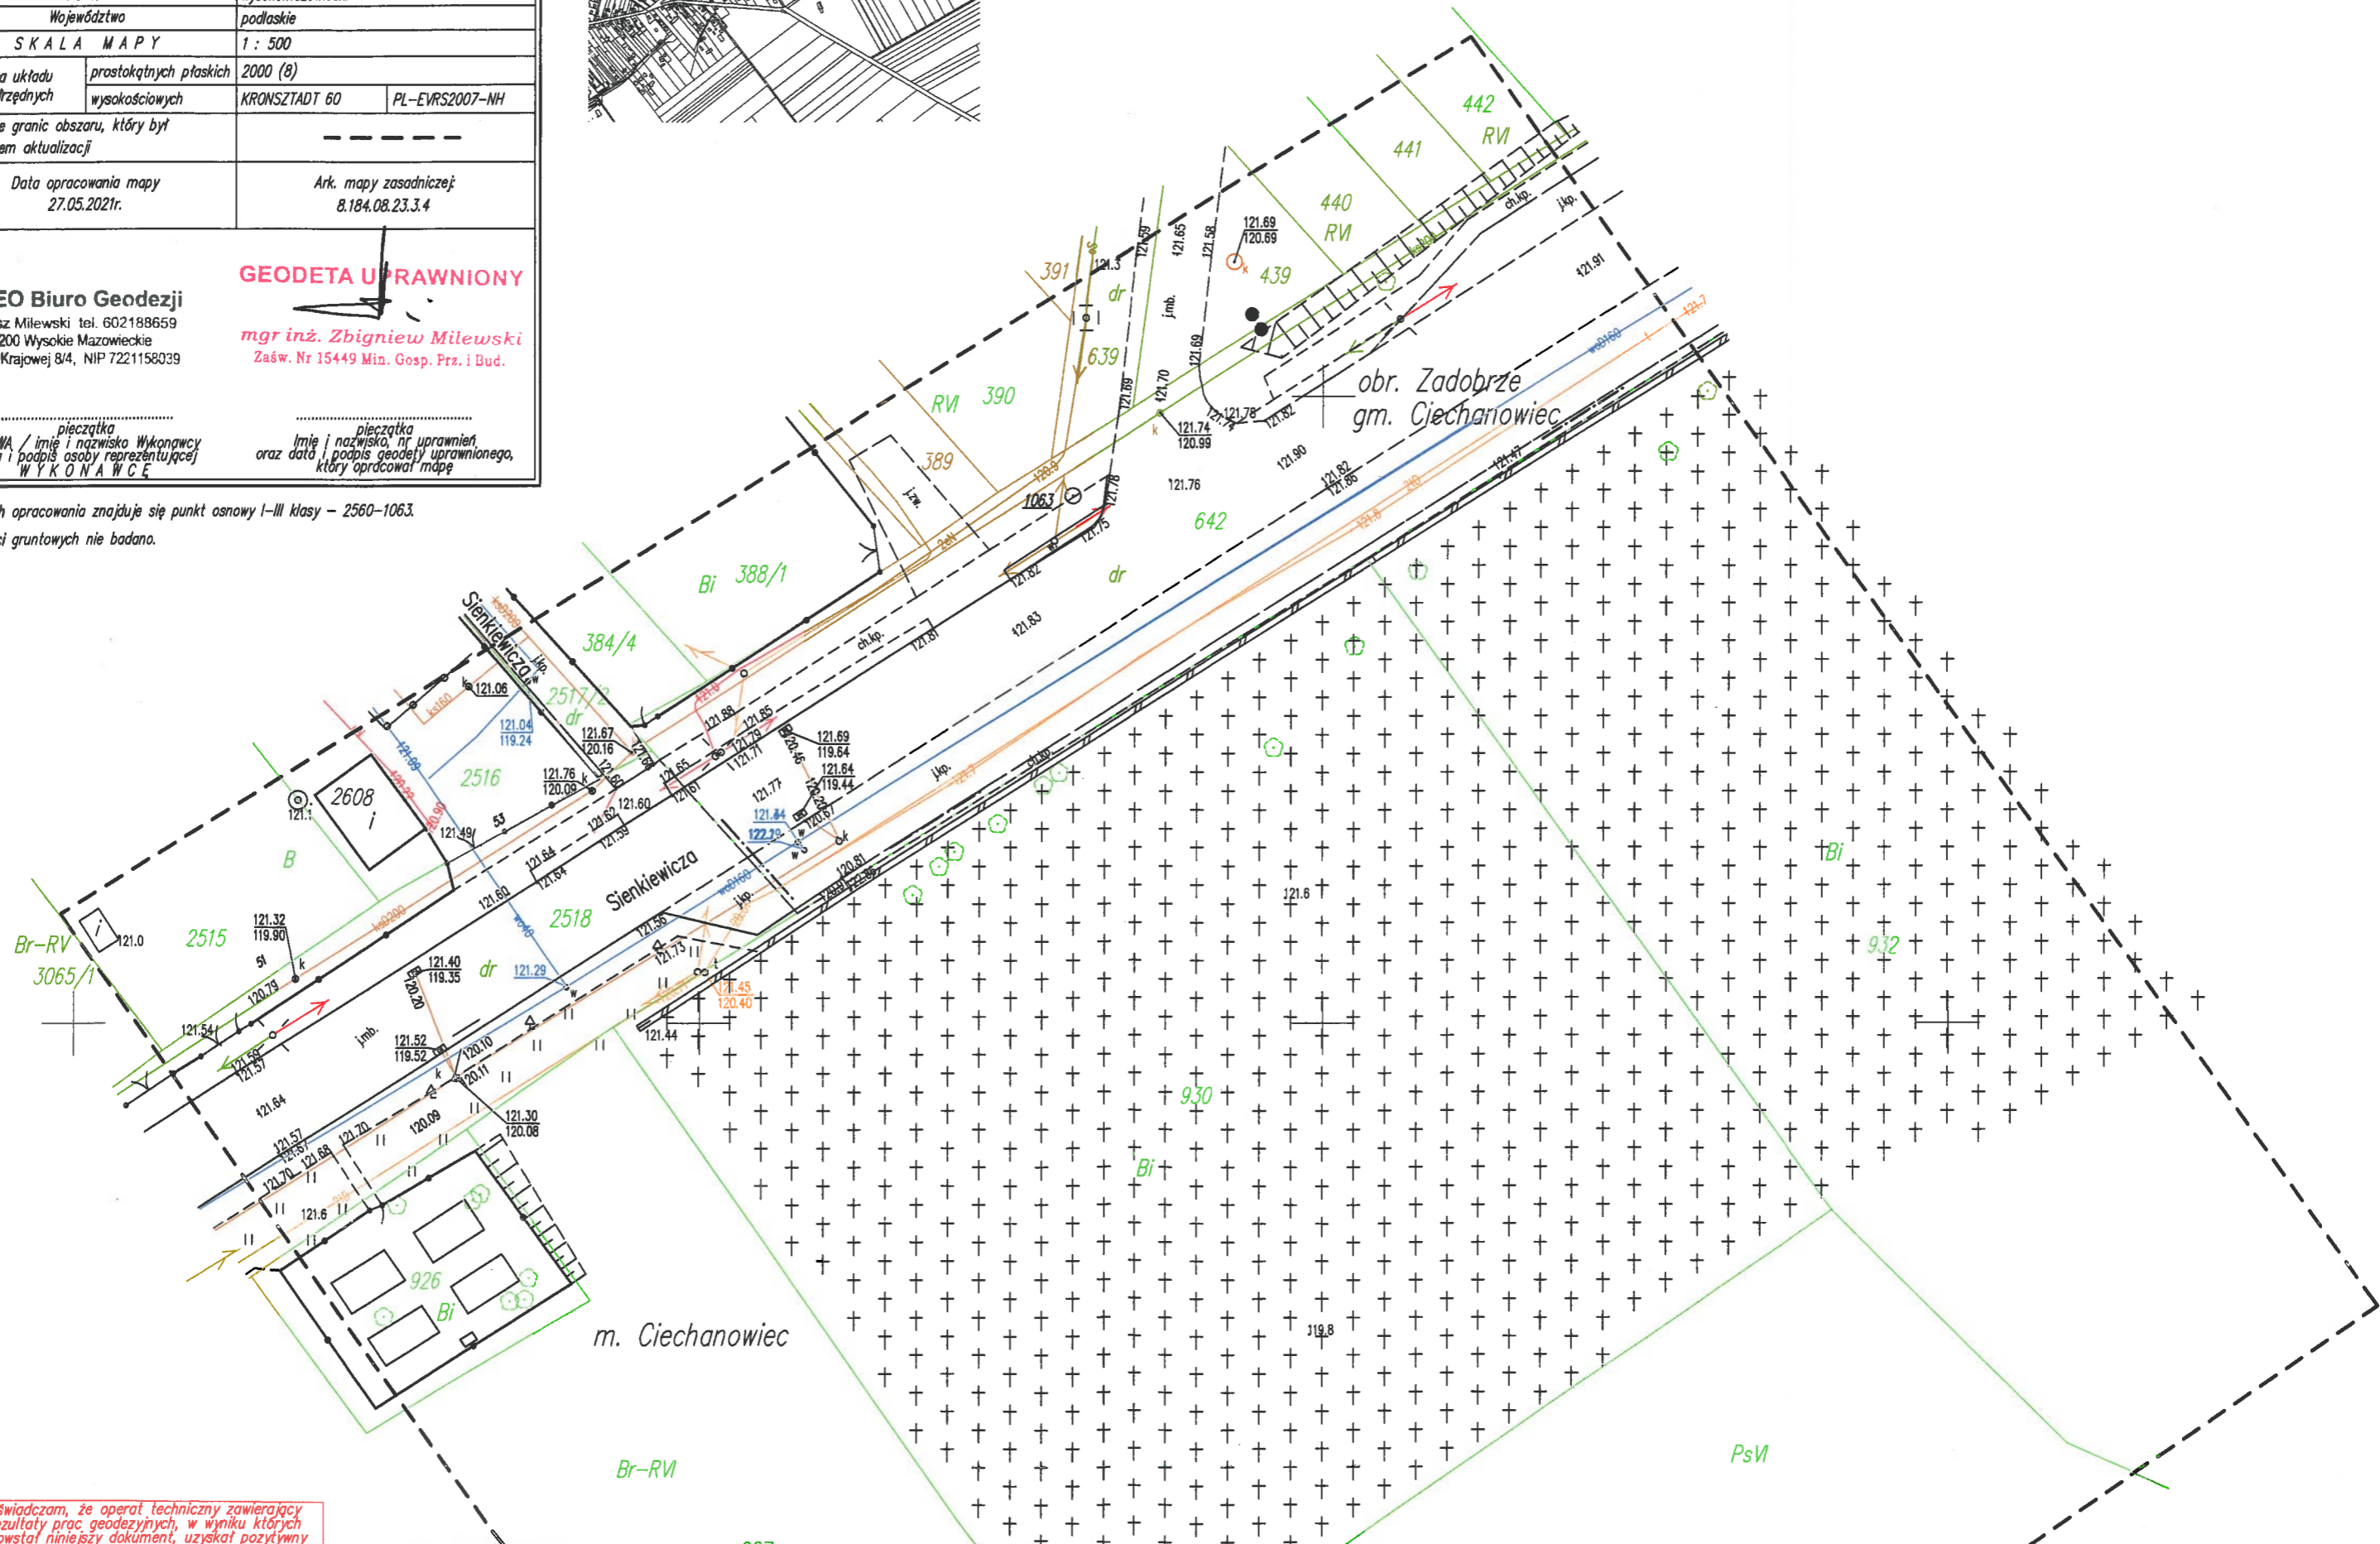

Oświadczam, że operat techniczny zawierający rezultaty prac geodezyjnych, w wyniku których powstał niniejszy dokument, uzyskał pozytywny

W granicach opracowania znajduje się punkt osnowy I-III klasy - 2560-1063.
Służebności gruntowych nie badano.

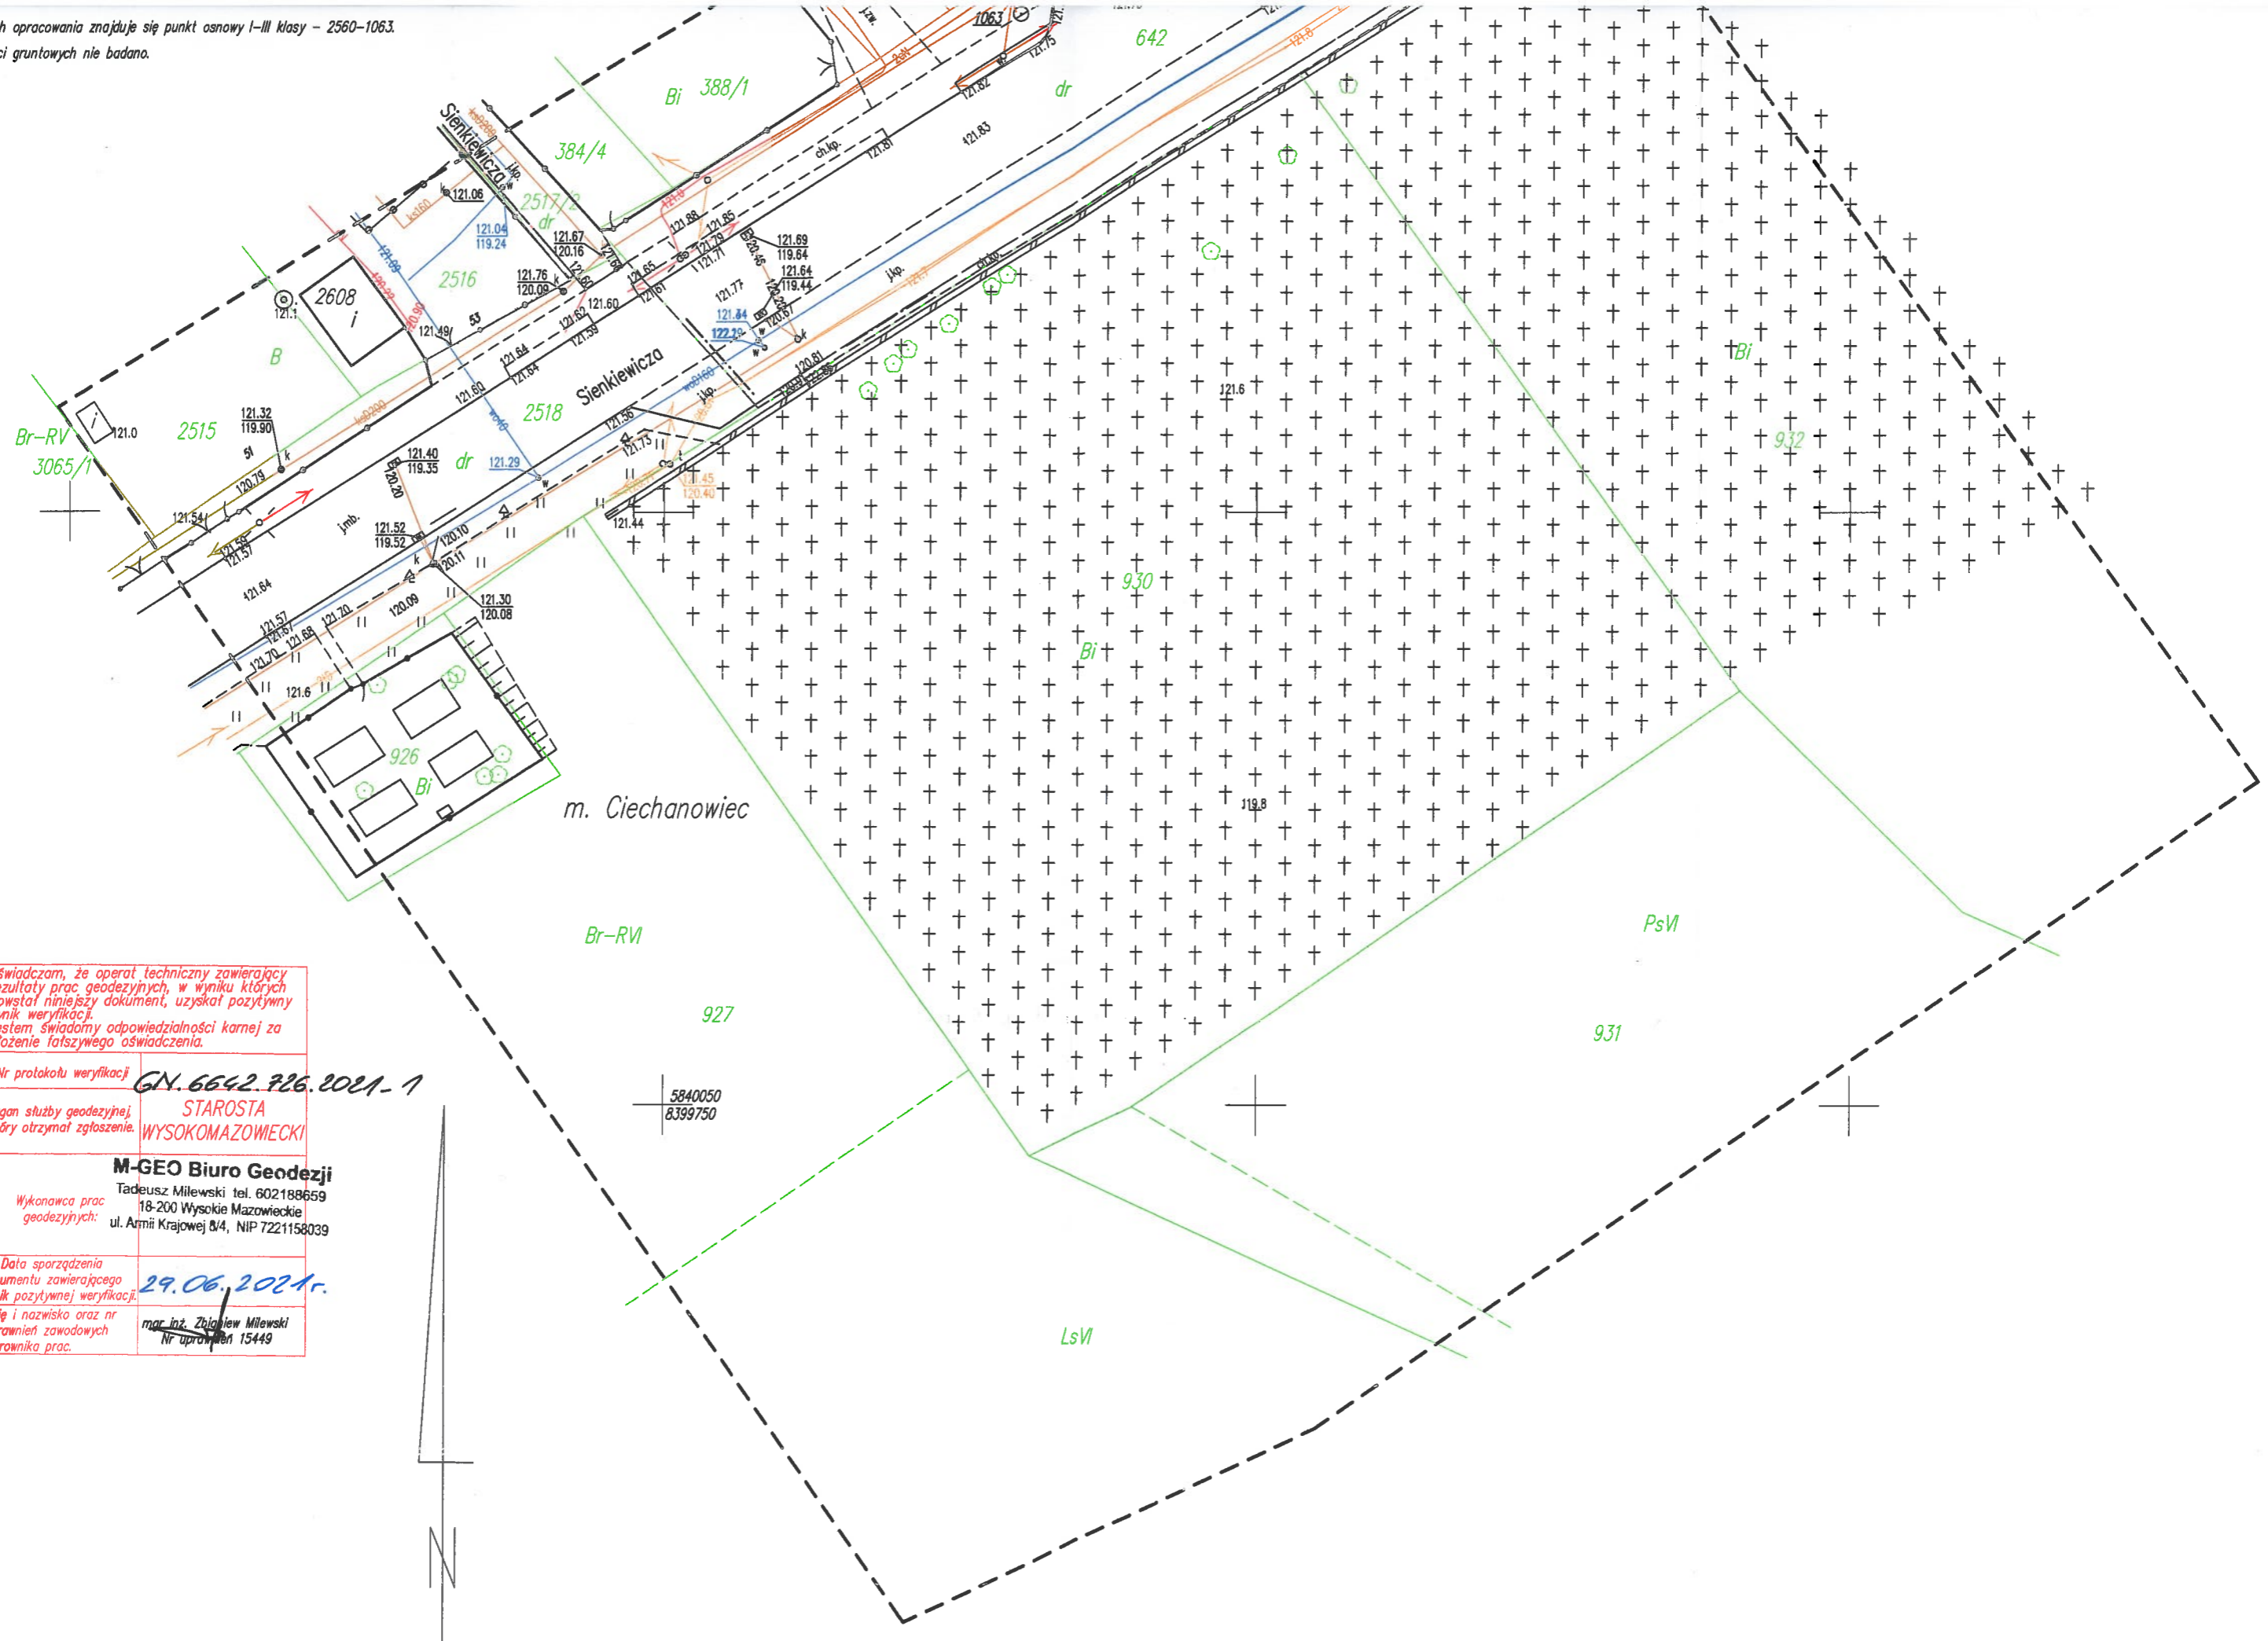

Oświadczam, że operat techniczny zawierający rezultaty prac geodezyjnych, w wyniku których powstał niniejszy dokument, uzyskał pozytywny wynik weryfikacji.
Jestem świadomy odpowiedzialności karnej za złożenie fałszywego oświadczenia.

Nr protokołu weryfikacji **GN. 6642. 926. 2024- 1**

Organ służby geodezyjnej, który otrzymał zgłoszenie. **STAROSTA WYSOKOMAZOWECKI**

M-GEO Biuro Geodezji
Tadeusz Milewski tel. 602188659
18-200 Wysokie Mazowieckie
ul. Armii Krajowej 8/4, NIP 7221158039

Data sporządzenia dokumentu zawierającego wynik pozytywnej weryfikacji. **29.06.2024r.**

Imię i nazwisko oraz nr uprawnień zawodowych kierownika prac. **mgr inż. Zbigniew Milewski Nr uprawnień 15449**

