

**UCHWAŁA NR 312/XL/22
RADY MIEJSKIEJ W CIECHANOWCU**

z dnia 27 kwietnia 2022 r.

w sprawie wykazu kąpielisk na terenie Gminy Ciechanowiec na 2022 rok

Na podstawie art. 18 ust. 2 pkt 15 ustawy z dnia 8 marca 1990 r. o samorządzie gminnym (t.j. Dz. U. z 2022 r. poz. 559 z późn. zm.) w związku z art. 37 ust. 1 i ust. 2 ustawy z dnia 20 lipca 2017 r. Prawo wodne (t.j. Dz. U. z 2021 r. poz. 2233 z późn. zm.), Rada Miejska w Ciechanowcu uchwała, co następuje:

§ 1. 1. Określa się wykaz kąpielisk na terenie Gminy Ciechanowiec na 2022 rok, obejmujący kąpielisko na wodach rzeki Nurzec:

1) Kąpielisko Wyspa - część działki nr ewid. 1971/4 obręb Ciechanowiec, w gminie Ciechanowiec na terenie sztucznego zalewu rzeki Nurzec.

2. Organizatorem kąpieliska jest Ciechanowiecki Ośrodek Kultury i Sportu, ul. Mostowa 6, 18-230 Ciechanowiec.

3. Granice kąpieliska, o którym mowa w §1. ust. 1 pkt 1 określa załącznik nr 1 do niniejszej uchwały.

4. Okres funkcjonowania kąpieliska ustalono od dnia 1 lipca 2022 r. do dnia 31 sierpnia 2022 r.

§ 2. Sezon kąpielowy na terenie Gminy Ciechanowiec w 2022 r. ustala się na okres od 1 lipca do 31 sierpnia.


§ 3. Wykonanie uchwały powierza się Burmistrzowi Ciechanowca.

§ 4. Uchwała wchodzi w życie po upływie 14 dni od dnia jej ogłoszenia w Dzienniku Urzędowym Województwa Podlaskiego.

wz. Przewodniczącego Rady
Miejskiej
Wiceprzewodniczący Rady
Miejskiej

Antoni Malinowski

Załącznik nr 1 do Uchwały Nr 312/XL/22 Rady Miejskiej w Ciechanowcu z dnia 27.04.2022 r.

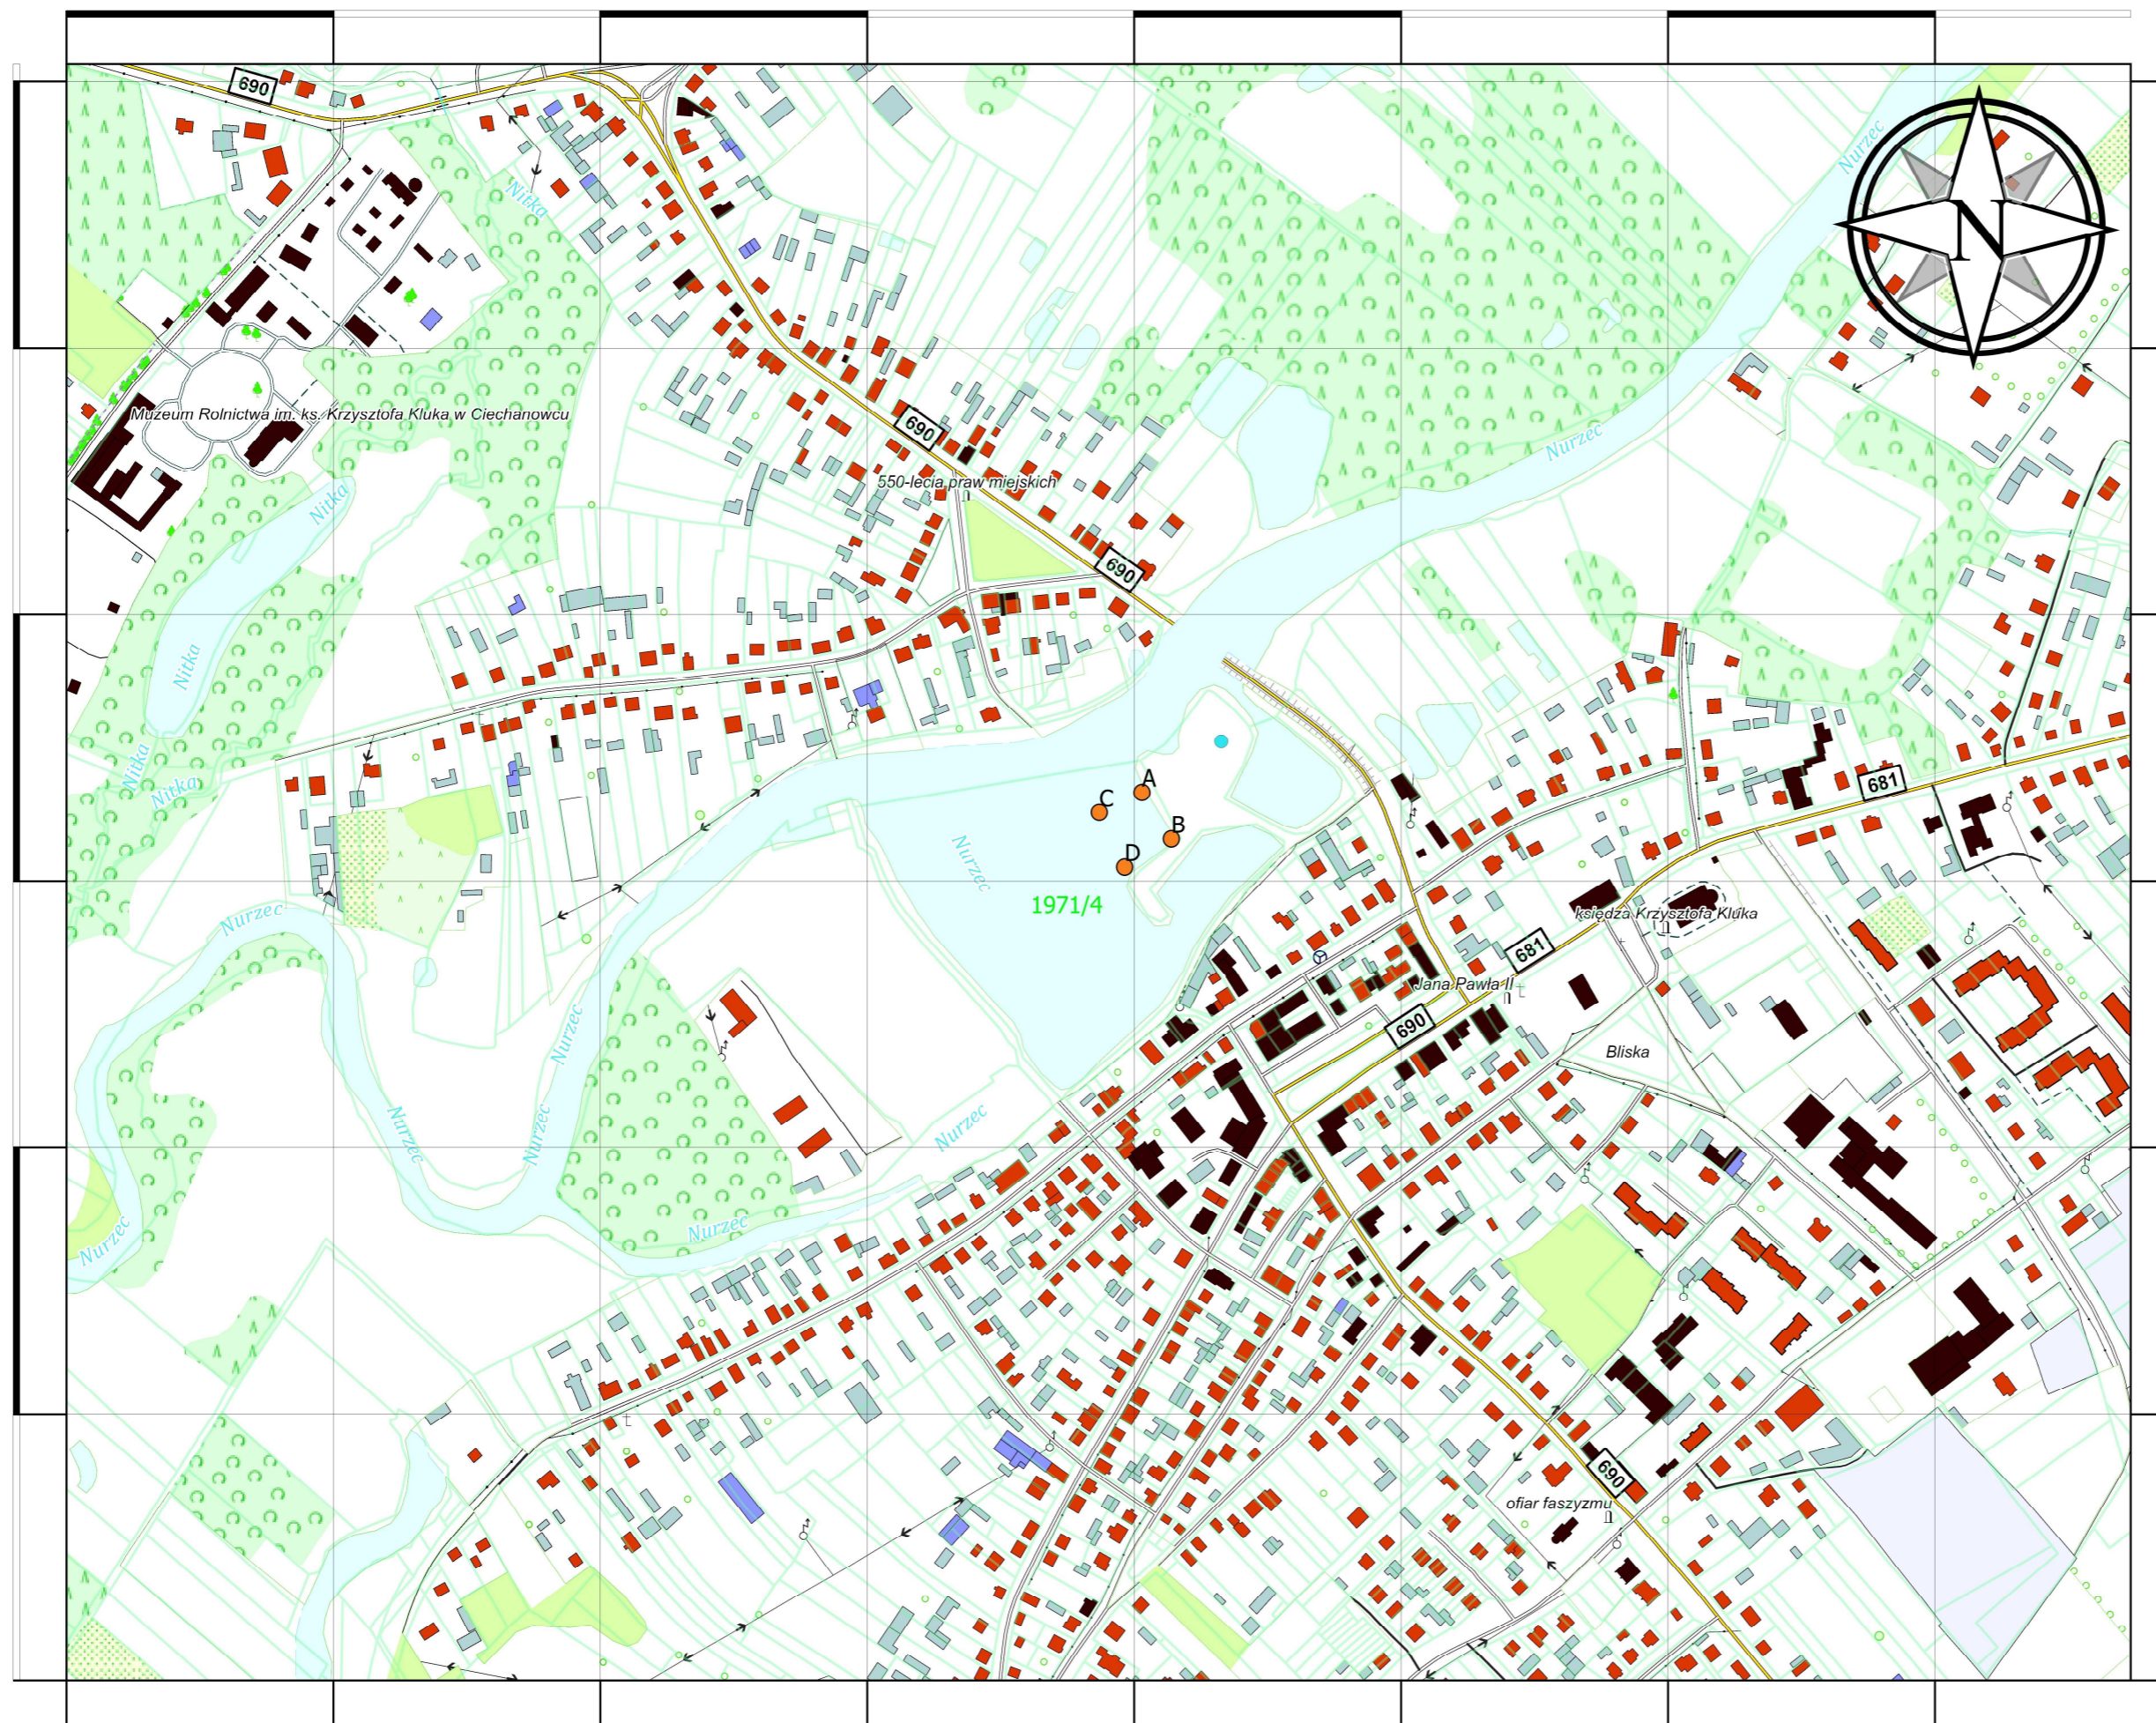

Współrzędne kąpieliska:

L B
A - 22.49641667; 52.68047222
B - 22.49675000; 52.68016667
C - 22.49594444; 52.68033333
D - 22.49625000; 52.67997222

Regionalny zarząd gospodarki wodnej:
RZGW w Lublinie

Powiatowy inspektorat sanitarny:
Powiatowa stacja
Sanitarno-Epidemiologiczna
w Wysokiem Mazowieckiem

Wojewódzki inspektorat ochrony
środowiska:
WIOŚ w Białymstoku

1:5 000

50 0 50 100 150 200 250 m



Objaśnienie znaków

- Lokalizacja kąpieliska
- toaleta

wz. Przewodniczącego Rady
Miejskiej
Wiceprzewodniczący Rady
Miejskiej

Antoni Malinowski