



Elewacja południowo - zachodnia

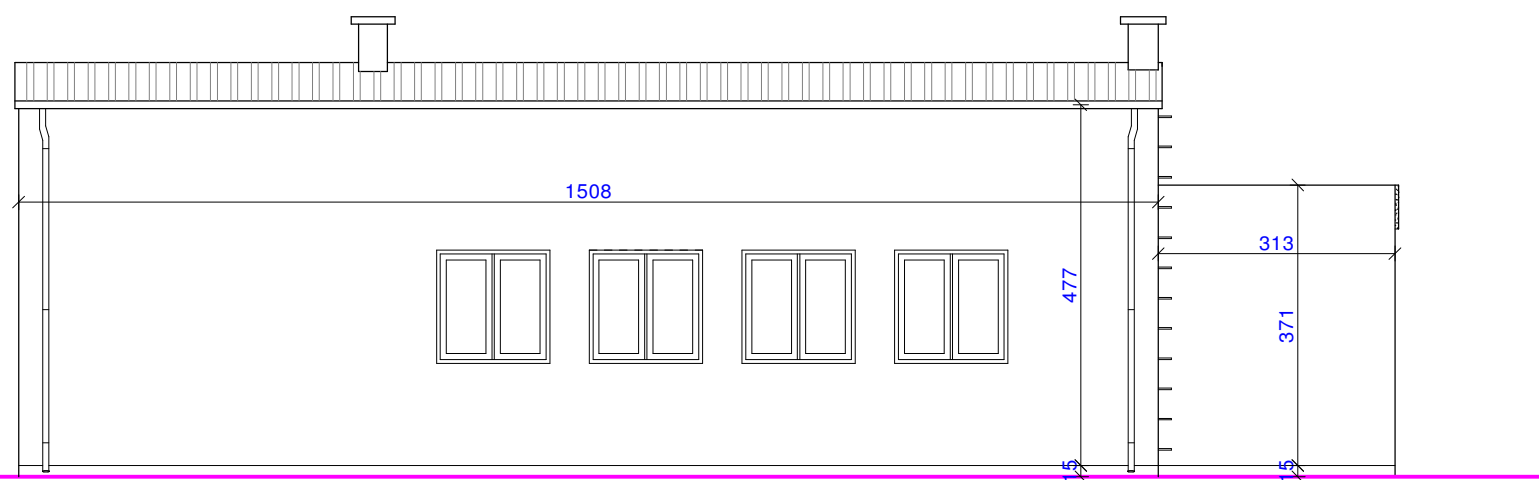

Elewacja północno - wschodnia

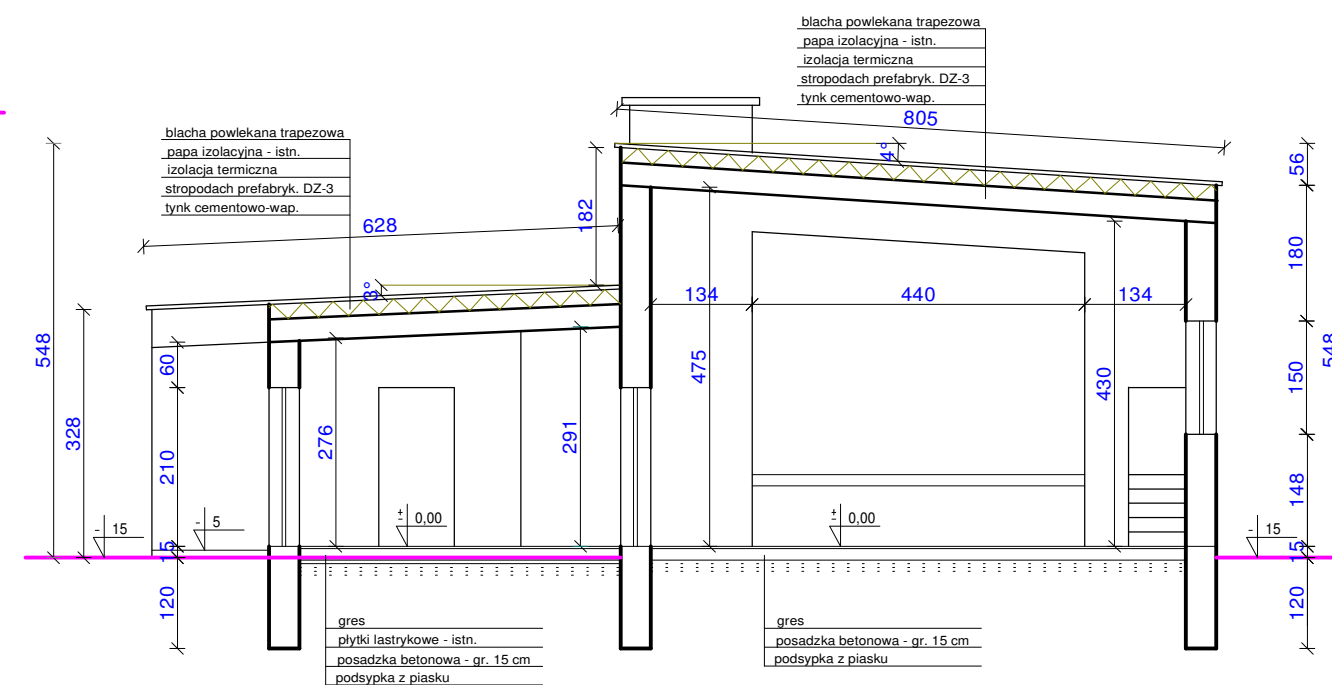

Przekrój A - A

Tomczuk Krzysztof - Usługi budowlane, projektowe i kosztorysowe ul. Lipowa 19, 18-230 Ciechanowiec, tel. (086) 2 771 555, kom. 606 901 633		
Data 25 lipiec 2022	Obiekt: Świetlica wiejska - Klub Seniora Adres: Malec, gm. Ciechanowiec, dz.nr 80/4	Skala 1:100 Nr rysunku
Projektant: Krzysztof Tomczuk	Temat: Elewacje, przekrój Numer uprawnień Łom.44/89 - konstrukcyjno - budowlane UAN.36/91 - architektoniczne	Podpis: