
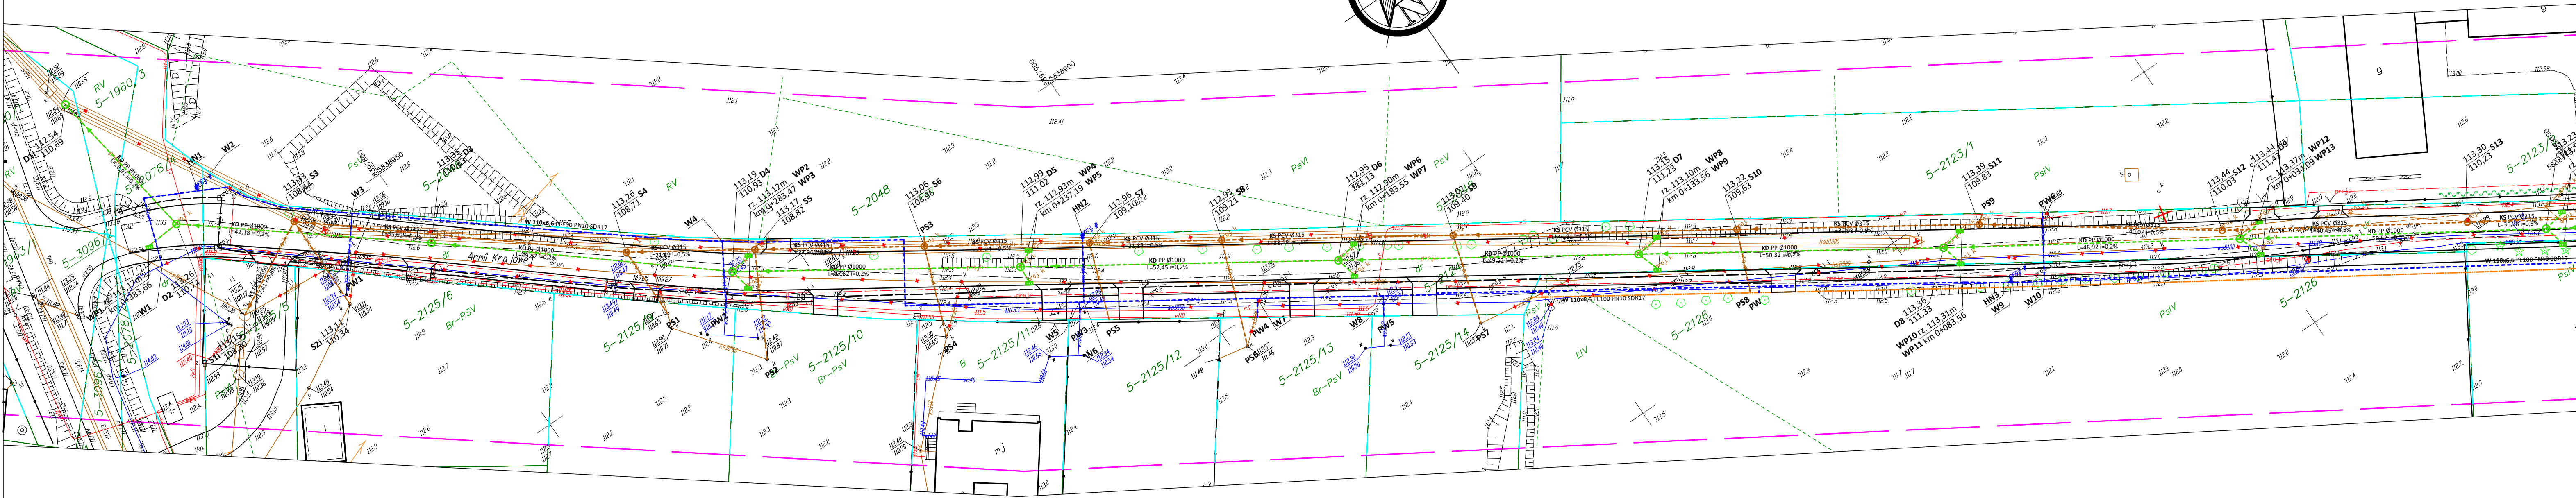


- LEGENDA:**
- 1054/1 Numer działki
 - Granicza działki
 - Projektowany podział działki
 - Projektowane krawężniki i obrzeża betonowe
 - Projektowana sieć kanalizacji deszczowej
 - Projektowana studnia kanalizacji deszczowej
 - Projektowany wpust uliczny kanalizacji deszczowej
 - Istniejąca sieć kanalizacji deszczowej
 - Istniejąca sieć kanalizacji deszczowej do likwidacji
 - Projektowana sieć kanalizacji sanitarnej
 - Projektowana studnia kanalizacji sanitarnej
 - Istniejąca sieć kanalizacji sanitarnej
 - Istniejąca sieć kanalizacji sanitarnej do likwidacji
 - Projektowana sieć wodociągowa
 - Projektowany hydrant ziemny
 - Istniejąca sieć wodociągowa
 - Istniejąca sieć wodociągowa do likwidacji

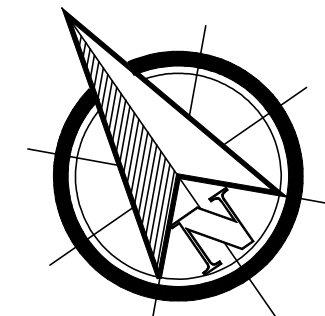

BW PROJEKT
Bartosz Wojtkowski
Piłaki Wielkie 16B, 11-610 Pozezdrze
NIP 845-186-87-79, REGON 281415329
tel. 790 882 575, e-mail: bwprojekt@wp.pl

NAZWA INWESTYCJI:
ROZBUDOWA DROGI GMINNEJ UL. ARMII KRAJOWEJ W MIEJSCOWOŚCI CIECHANOWIEC

ADRES INWESTYCJI:
jednostka ewidencyjna: 201302_4 Ciechanowiec
obręb ewidencyjny: 201302_4.0005 Ciechanowiec
działki nr ewidencyjne: 1960/1, 1960/3, 2078/4, 2124
działki przewidziane do przejęcia w pas drogowy: 2126/3 (z podziału 2126)
działki przeznaczone do ograniczonego sposobu korzystania: 2048, 2125/5, 2125/6, 2125/10, 2125/11, 2125/12, 2125/13, 2125/14

INWESTOR:
**BURMISTRZ CIECHANOWCA
UL. MICKIEWICZA 1, 18-230 CIECHANOWIEC**

PROJEKTANT BRANŻY SANITARNEJ: mgr inż. Łukasz Pruszk	NR UPRAWNIEN: POM/0163/POOS/06	PODPIS:
---	-----------------------------------	---------

TYTUŁ RYSUNKU: PLAN SYTUACYJNY		
FAZA: PROJEKT WYKONAWCZY	BRANŻA: SANITARNA	
DATA: 10.02.2021	SKALA: 1:500	NR RYS: S-1