

MAPA DO CELÓW PROJEKTOWYCH			
Oznaczenia kancelaryjne zgłoszonej pracy geodezyjnej		Nr ew. zgt.: GN.6642.726.2021	
O B I E K T		Ciechanowiec	
Jednostka ewidencyjna	Identyfikator	201302_4	201302_5
	nazwa	CIECHANOWIEC	CIECHANOWIEC
Obręb ewidencyjny	Identyfikator	0005	0035
	nazwa	CIECHANOWIEC	ZADOBRZE
Powiat		wysokomazowiecki	
Województwo		podlaskie	
SKALA MAPY		1 : 500	
Nazwa układu współrzędnych	prostokątnych płaskich	2000 (8)	
	wysokościowych	KRONSTADT 60	PL-EVRS2007-NH
Oznaczenie granic obszaru, który był przedmiotem aktualizacji		-----	
Data opracowania mapy		Ark. mapy zasadniczej: 8.184.08.23.3.4	
27.05.2021r.			
M-GEO Biuro Geodezji		GEODETA UPRAWNIONY	
Tadeusz Milewski tel. 602188659		mgr inż. Zbigniew Milewski	
18-200 Wysokie Mazowieckie		Zaśw. Nr 15449 Min. Gosp. Prz. i Dud.	
ul. Armii Krajowej 8/4, NIP 7221158039			
NAZWA / Imię i nazwisko Wykonawcy data i podpis osoby reprezentującej WYKONAWCĘ		Imię i nazwisko, nr uprawnień oraz data i podpis geodety uprawnionego, który opracował mapę	
pieczęć			




PROJEKT ZAGOSPODAROWANIA DZIAŁKI

SKALA 1:500

LEGENDA:

- Projektowane ogrodzenie
- Projektowana brama wejściowa
- Teren cmentarza ewangelickiego - granica opracowania

W granicach opracowania znajdują się punkt osnowy I-III klasy - 2560-1063.
Służebności gruntowych nie badano.

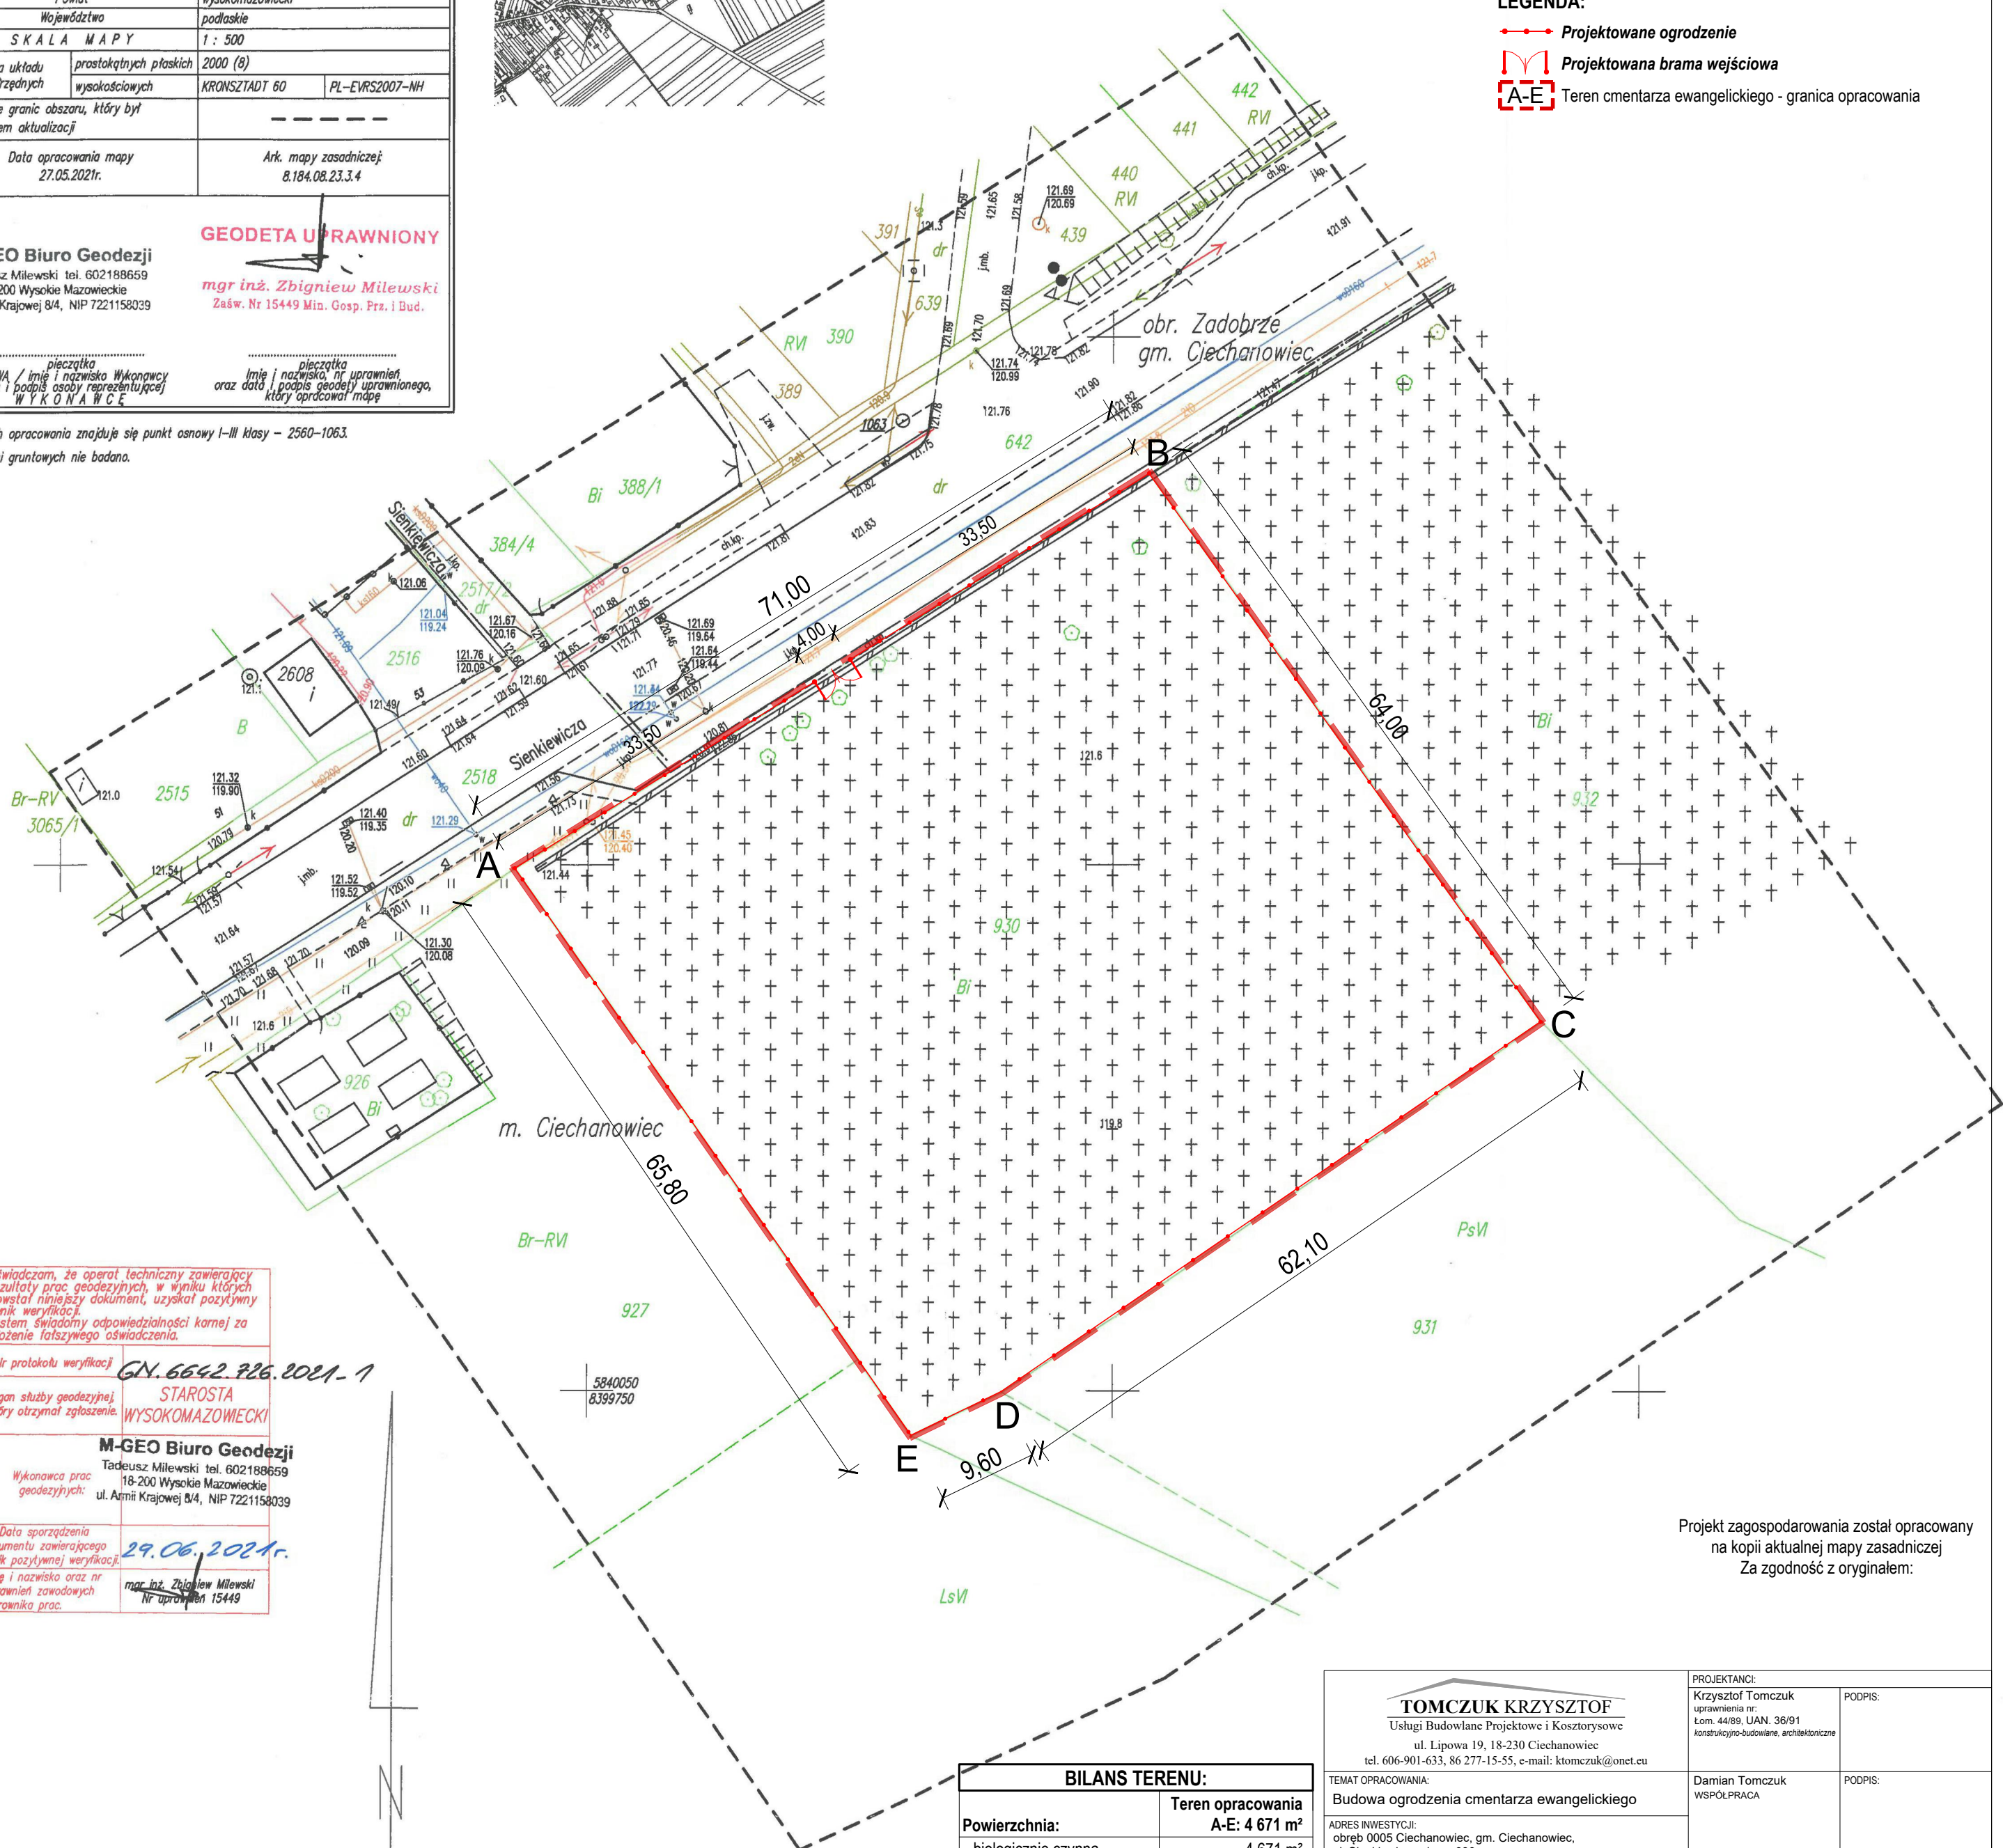

Oświadczam, że operat techniczny zawierający rezultaty prac geodezyjnych, w wyniku których powstał niniejszy dokument, uzyskał pozytywny wynik weryfikacji. Jestem świadomy odpowiedzialności karnej za złożenie fałszywego oświadczenia.

Nr protokołu weryfikacji: **GN.6642.726.2021-1**

Organ służby geodezyjnej który otrzymał zgłoszenie: **STAROSTA WYSOKOMAZOWIECKI**

Wykonawca prac geodezyjnych: **M-GEO Biuro Geodezji**
Tadeusz Milewski tel. 602188659
18-200 Wysokie Mazowieckie
ul. Armii Krajowej 8/4, NIP 7221158039

Data sporządzenia dokumentu zawierającego wynik pozytywnej weryfikacji: **29.06.2021r.**

Imię i nazwisko oraz nr uprawnień zawodowych kierownika prac: **mgr inż. Zbigniew Milewski Nr uprawnień 15449**

Projekt zagospodarowania został opracowany na kopii aktualnej mapy zasadniczej
Za zgodność z oryginałem:

BILANS TERENU:	
Powierzchnia:	Teren opracowania
- biologicznie czynna	A-E: 4 671 m ²
Wskaźnik pow. biologicznie czynnej do pow. terenu objętego opracowaniem wynosi 100,0%	

TOMCZUK KRZYSZTOF Usługi Budowlane Projektowe i Kosztorsowe ul. Lipowa 19, 18-230 Ciechanowiec tel. 606-901-633, 86 277-15-55, e-mail: ktomczuk@onet.eu	PROJEKTANCI: Krzysztof Tomczuk uprawnień nr: Lom. 44/89, UAN. 36/91 konstrukcyjno-budowlane, architektoniczne	PODPIS:
	TEMAT OPRACOWANIA: Budowa ogrodzenia cmentarza ewangelickiego	Damian Tomczuk WSPÓLPRACA
ADRES INWESTYCJI: obręb 0005 Ciechanowiec, gm. Ciechanowiec, ul. Sienkiewicza, dz. nr 930	DATA: 2 sierpnia 2021 r.	SKALA: 1:500
NAZWA RYSUNKU: PROJEKT ZAGOSPODAROWANIA DZIAŁKI	NR RYSUNKU: 1	