


Szkic zagospodarowania działki

Skala 1:500

Legenda:

1. budynek Klubu Seniora - projektowany remont
2. zbiornik na ścieki socjalne - projektowany
3. szafki inst. telekomunikacyjnej - istniejące

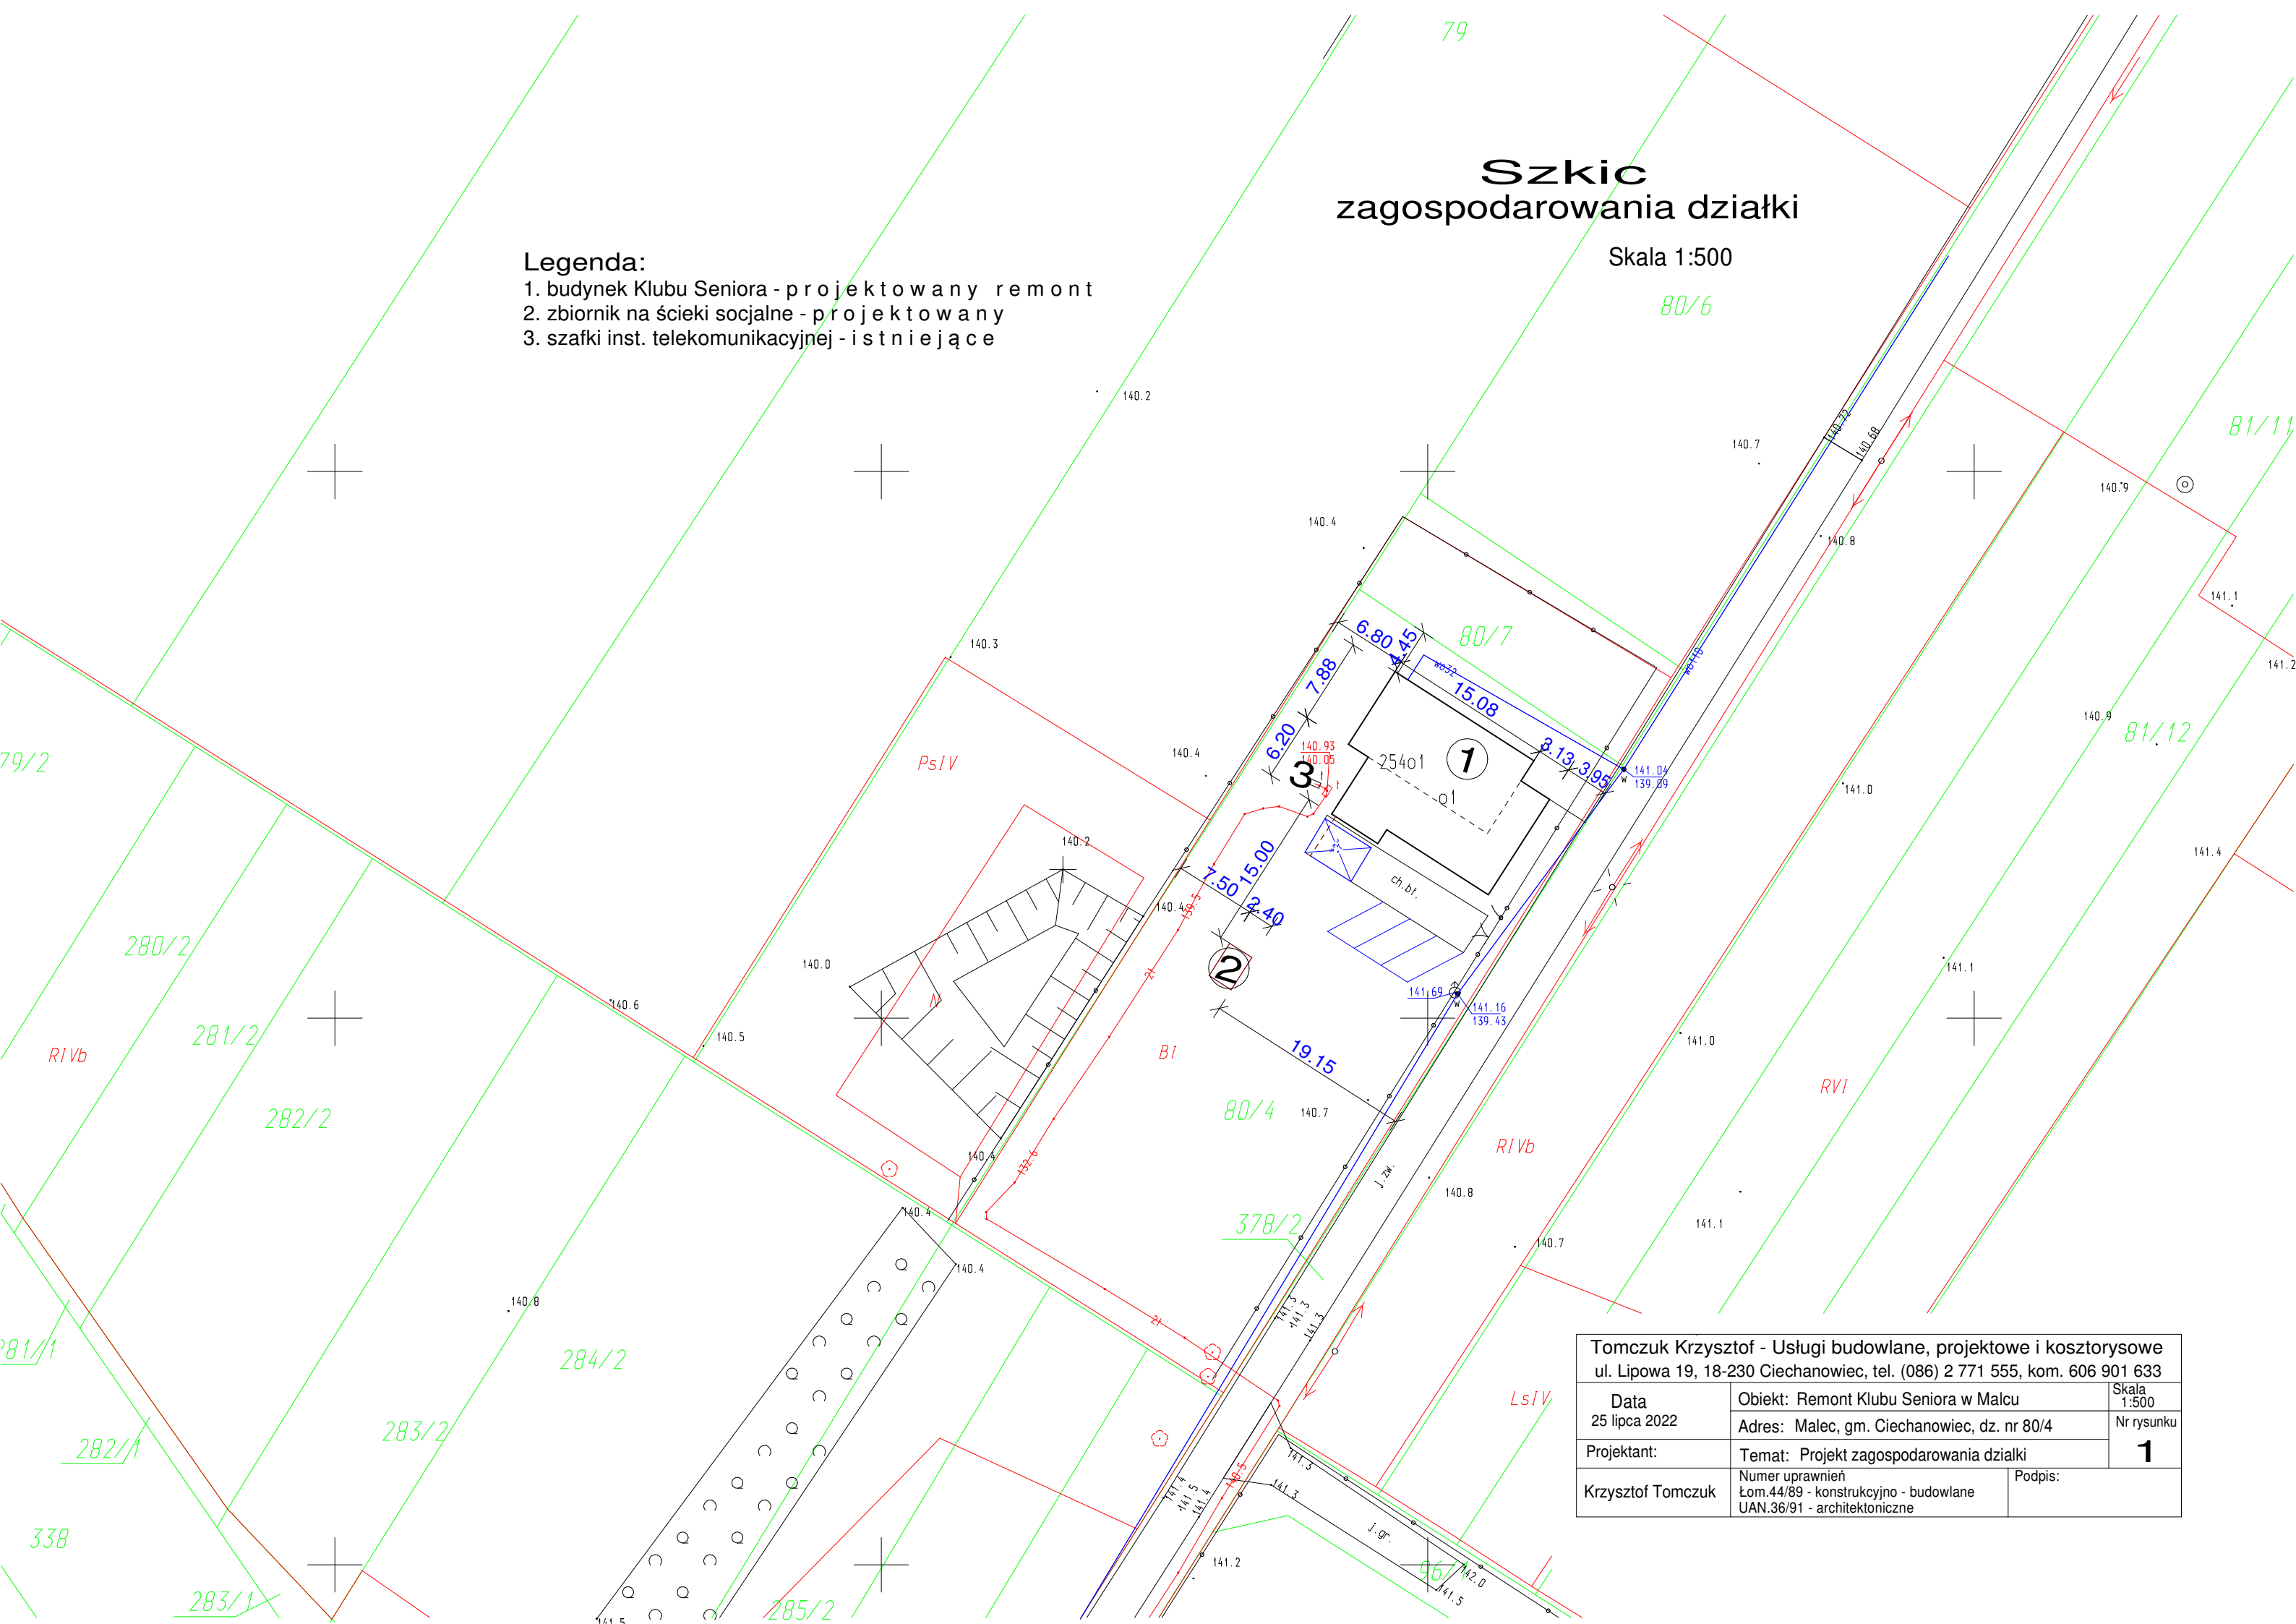

Tomczuk Krzysztof - Usługi budowlane, projektowe i kosztorysowe ul. Lipowa 19, 18-230 Ciechanowiec, tel. (086) 2 771 555, kom. 606 901 633		
Data 25 lipca 2022	Objekt: Remont Klubu Seniora w Malcu Adres: Malec, gm. Ciechanowiec, dz. nr 80/4	Skala 1:500 Nr rysunku 1
Projektant: Krzysztof Tomczuk	Temat: Projekt zagospodarowania działki Numer uprawnień Łom.44/89 - konstrukcyjno - budowlane UAN.36/91 - architektoniczne	Podpis: